

ROMÂNIA
JUDEȚUL IALOMIȚA
CONSILIUL LOCAL AL COMUNEI SĂVENI

PROIECT DE HOTĂRÂRE

privind declararea de utilitate publică a obiectivelor de investiții de interes local :

- „MODERNIZAREA INFRASTRUCTURII DE IRIGATII PE SUPRAFAȚA PLOTULUI 10A AFERENT OUAI AGRI-SAVENI, JUDEȚUL IALOMITA “
- „MODERNIZAREA INFRASTRUCTURII DE IRIGATII PE SUPRAFAȚA PLOTULUI 10B AFERENT OUAI AGRI-SAVENI, JUDEȚUL IALOMITA “
- „MODERNIZAREA INFRASTRUCTURII DE IRIGATII PE SUPRAFAȚA PLOTULUI 10C AFERENT OUAI AGRI-SAVENI, JUDEȚUL IALOMITA “

CONSILIUL LOCAL SAVENI întrunit în ședința ordinară în data de 22.06.2020

Având în vedere:

- referatul Președintelui O.U.A.I AGRI-SAVENI nr.131/10.06.2020.
- referatul de aprobare al Primarului nr.3035/15.06.2020
- avizul comisiilor de specialitate ale Consiliului Local Saveni.

În conformitate cu:

- prevederile art.129 și art. 139 din Ordonanța de Urgență a Guvernului cu nr.57/2019 privind Codul Administrativ.

HOTĂRĂȘTE

Art.1. Se declară de utilitate publică de interes local lucrările amplasate pe domeniul public al comunei Săveni, privind următoarele proiecte :

1.,MODERNIZAREA INFRASTRUCTURII DE IRIGATII PE SUPRAFAȚA PLOTULUI 10A AFERENT OUAI AGRI-SAVENI, JUDEȚUL IALOMITA “, în suprafață de 824,40 ha, conform anexei nr.1A, parte integrantă a prezentei hotărâri ;

2 „MODERNIZAREA INFRASTRUCTURII DE IRIGATII PE SUPRAFAȚA PLOTULUI 10B AFERENT OUAI AGRI-SAVENI, JUDEȚUL IALOMITA “, în suprafață de 842,60, conform anexei nr.1B, parte integrantă a prezentei hotărâri;


3 „MODERNIZAREA INFRASTRUCTURII DE IRIGATII PE SUPRAFAȚA PLOTULUI 10C AFERENT OUAI AGRI-SAVENI, JUDEȚUL IALOMITA “, în suprafață de 890,40 ha, conform anexei nr.1C, parte integrantă a prezentei hotărâri.

Art.2 Proiectele mai sus menționate, în suprafața totală de 2557,40 ha, reprezintă lucrări de utilitate publică, ce aparțin domeniului public al comunei Saveni și se află în administrare O.U.A.I AGRI-SAVENI.

Art. 3 Cu ducere la îndeplinire a prezentei hotărâri se încredințează Primarului Comunei Saveni.

Art.4 Prezenta hotarare se comunica Institutiei Prefectului judetului Ialomita, si se aduce la cunostinta publica prin afisare la Sediul Primariei Comunei Saveni precum si pe site-ul Institutiei.

INITIATOR PROIECT,
PRIMAR
DRAGOI DANIELA MARIANA

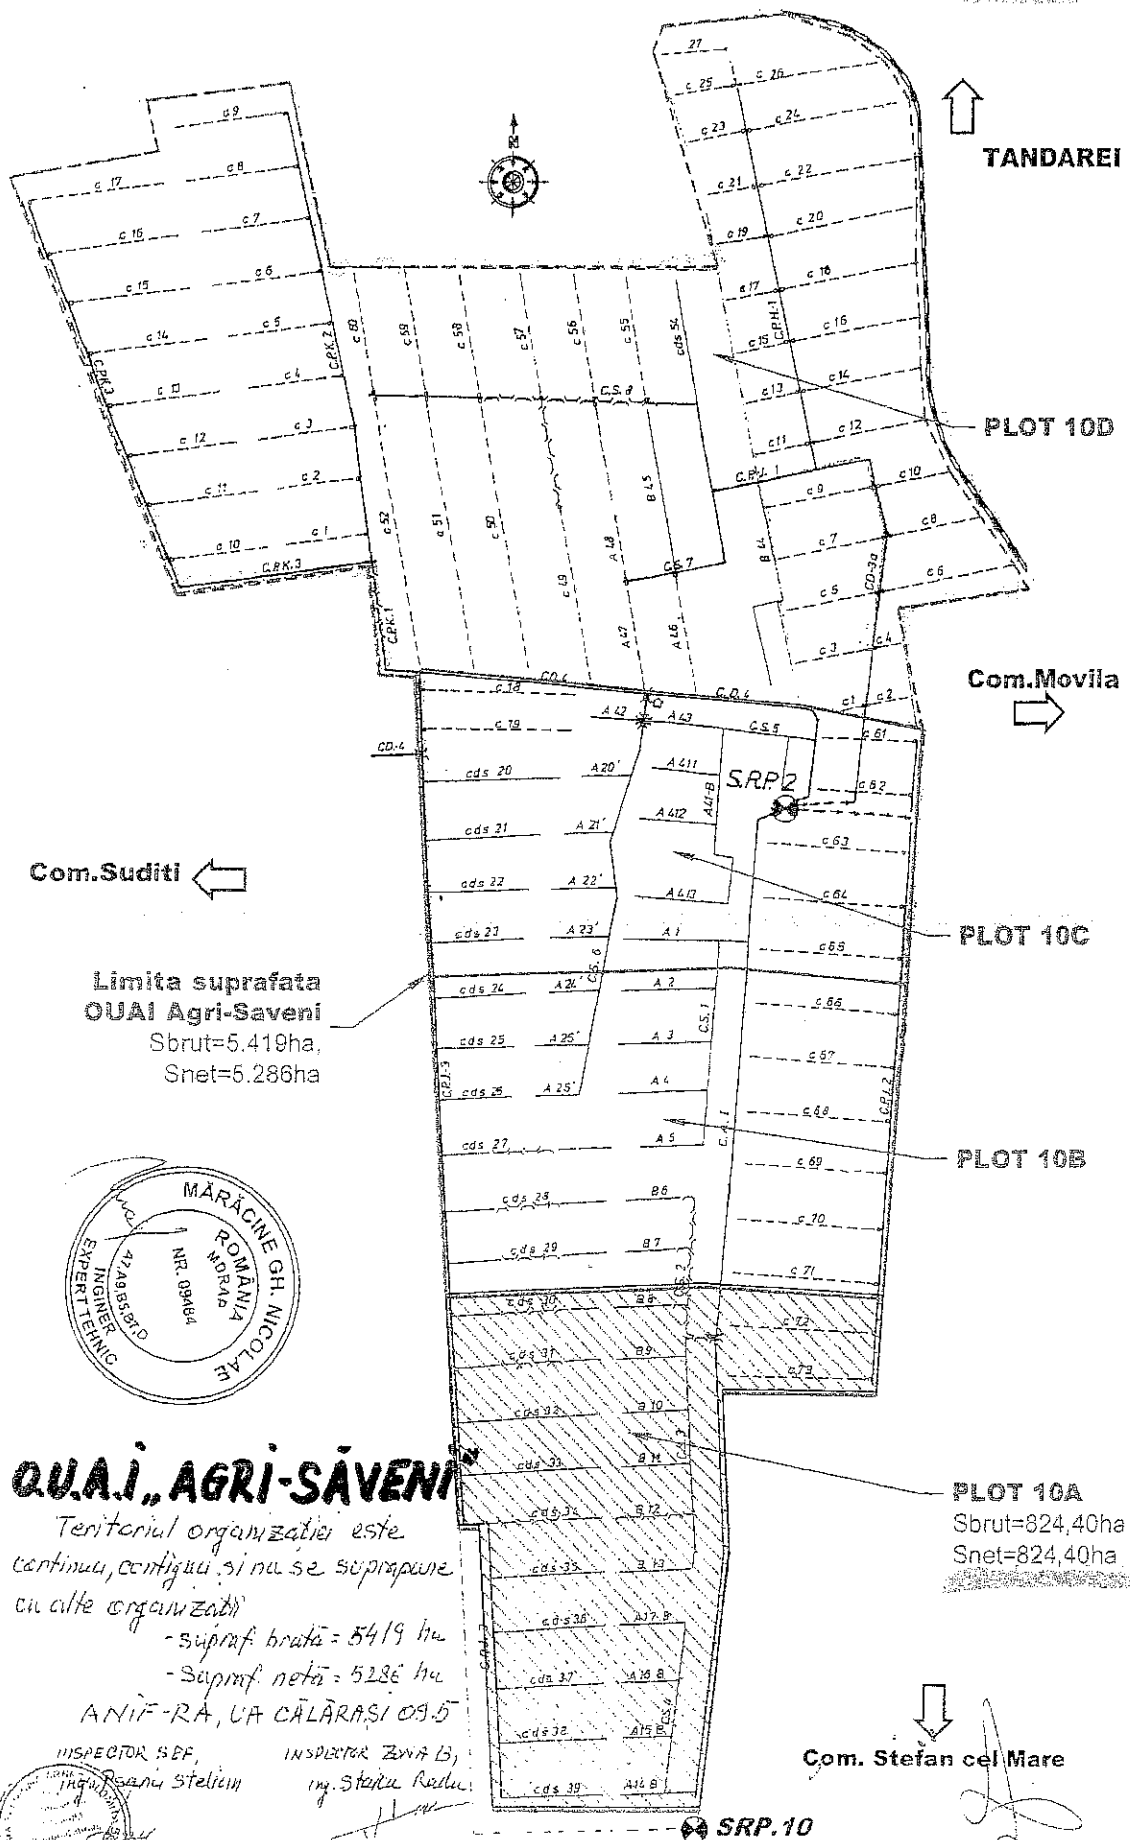

TANDAREI

PLOT 10D

Com. Movila

PLOT 10C


PLOT 10B

PLOT 10A
Sbrut=824,40ha
Snet=824,40ha

Com. Stefan cel Mare

Com. Suditi

Limita suprafata
OUAI Agri-Saveni
Sbrut=5.419ha,
Snet=5.286ha

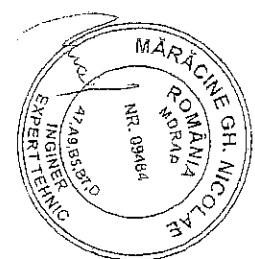

QUAI, AGRI-SĂVENI

Teritoriul organizatiei este
continuu, contiguu si nu se suprapune
cu alte organizatii

- Supraf. bruta = 5419 ha
- Supraf. neta = 5286 ha

ANIF-RA, UA CALARASI 09.5

INSPECTOR SRF,
Ing. Stelian


INSPECTOR ZNA B,
Ing. Stelian Radu



Legenda:
● Stati SRP existente
— Canale aductiune/principale/secundare existente
— Canale existente
— Antene existente
— Canale existente de tip tiphan

Proiect: MODERNIZAREA INFRASTRUCTURII DE IRIGATII PE SUPRAFATA
PLOTULUI 10A, AFERENT QUAI, AGRI-SĂVENI, JUDEȚUL IALOMITA
Plan: 02 - PLAN GENERAL, Plot 10A - Situatia existenta
Beneficiar: O.U.A.I. AGRI-SĂVENI, JUDEȚUL IALOMITA
Faza: Expertiza tehnica
Expert Tehnic: Dr. Ing. MARACINE NICOLAE

- Legenda:**
- - Steli SRP existente
 - Canale aductiune/principale/secundare existente
 - Canale existente
 - Antene existente
 - Canale existente de tip igheab

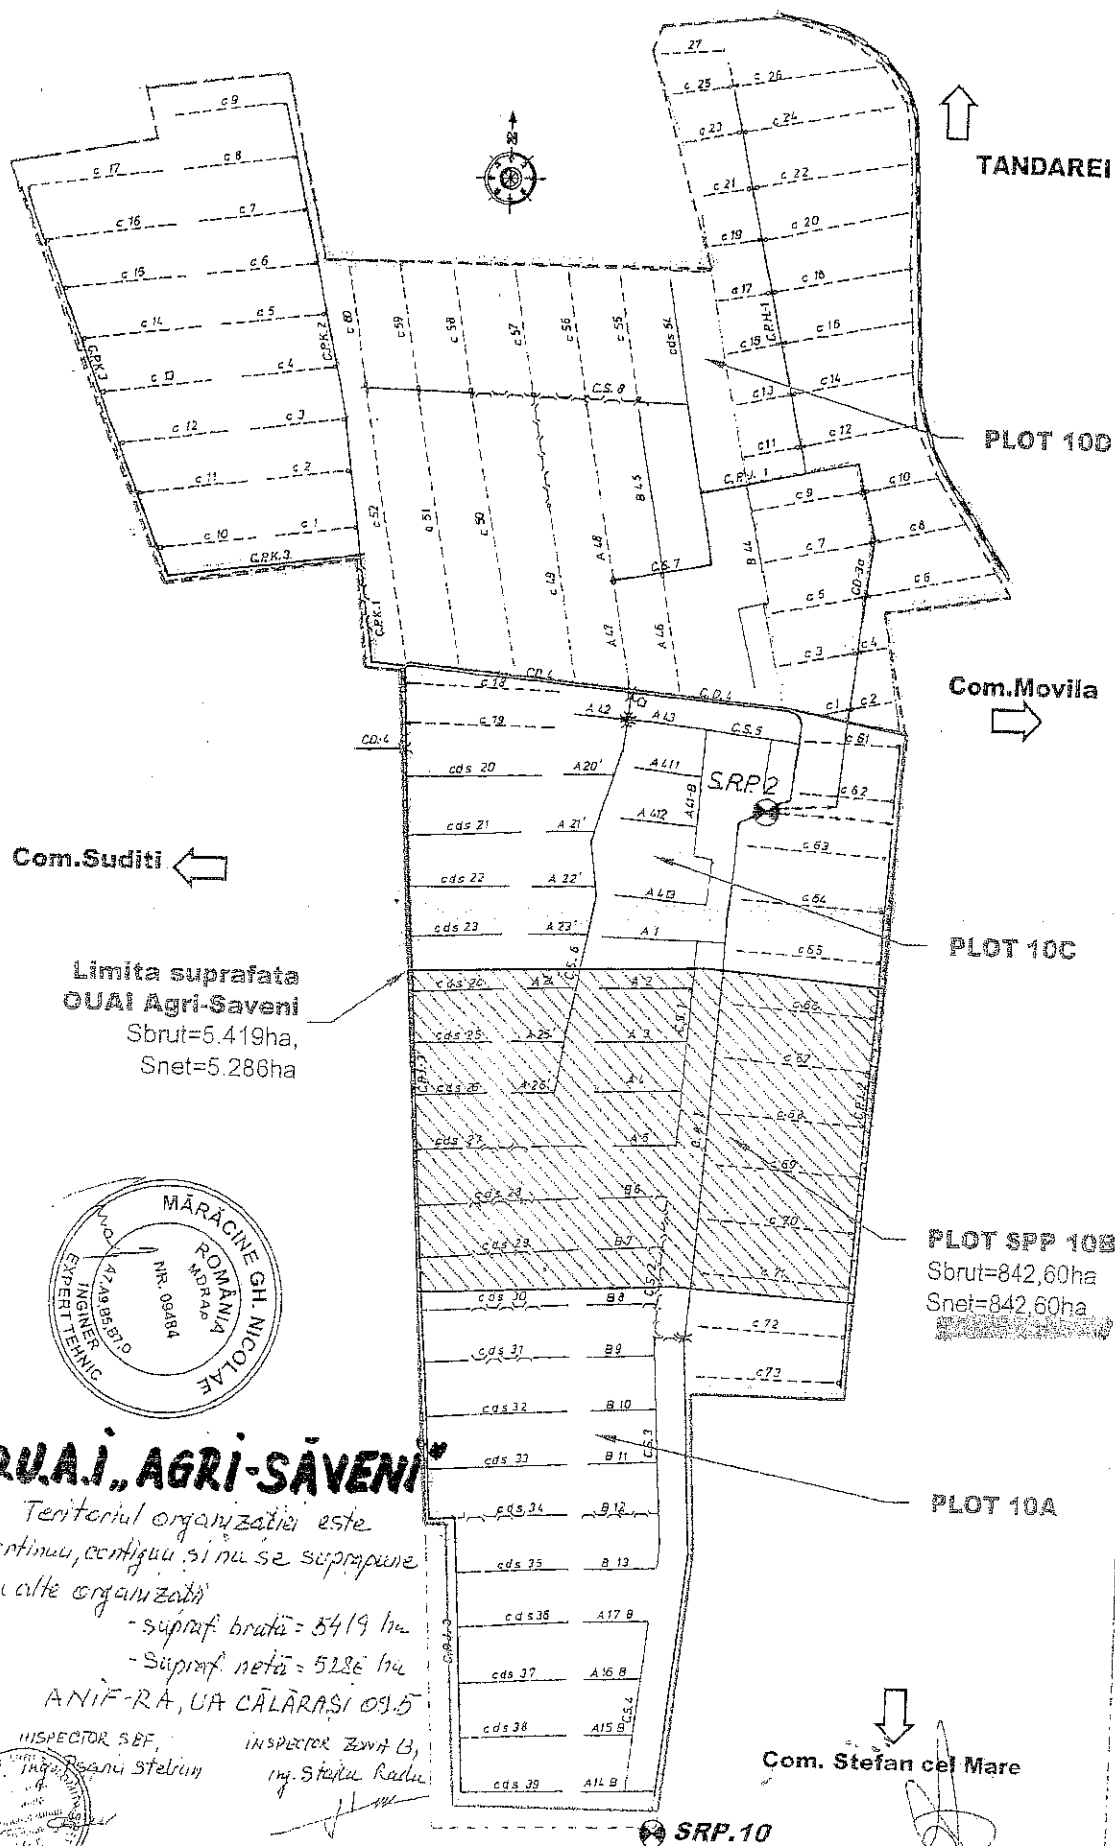

Proiect: MODERNIZAREA INFRASTRUCTURII DE IRIGATII PE SUPRAFATA PLOTULUI 10B, AFERENT O.U.A.I. AGRI-SAVENI, JUDETUL IALOMITA
 Plan: 02 - PLAN GENERAL PLOT 10B - SITUATIA EXISTENTA
 Beneficiar: O.U.A.I. AGRI-SAVENI, JUDETUL IALOMITA
 Faza: Expertiza tehnica
 Expert Tehnic: Dr. Ing. MARACINE NICOLAE

QU.A.I., AGRI-SĂVENI

Teritoriul organizației este continuu, contiguu și nu se suprapune cu alte organizații

- suprafață brută = 5419 ha

- Suprafață netă = 5286 ha


ANIF-RA, UA CĂLĂRAȘI 09.5

INSPECTOR SEF,
Ing. Ștefan Stelaru

INSPECTOR ZONĂ B,
Ing. Ștefan Radu



ANEXA 1C

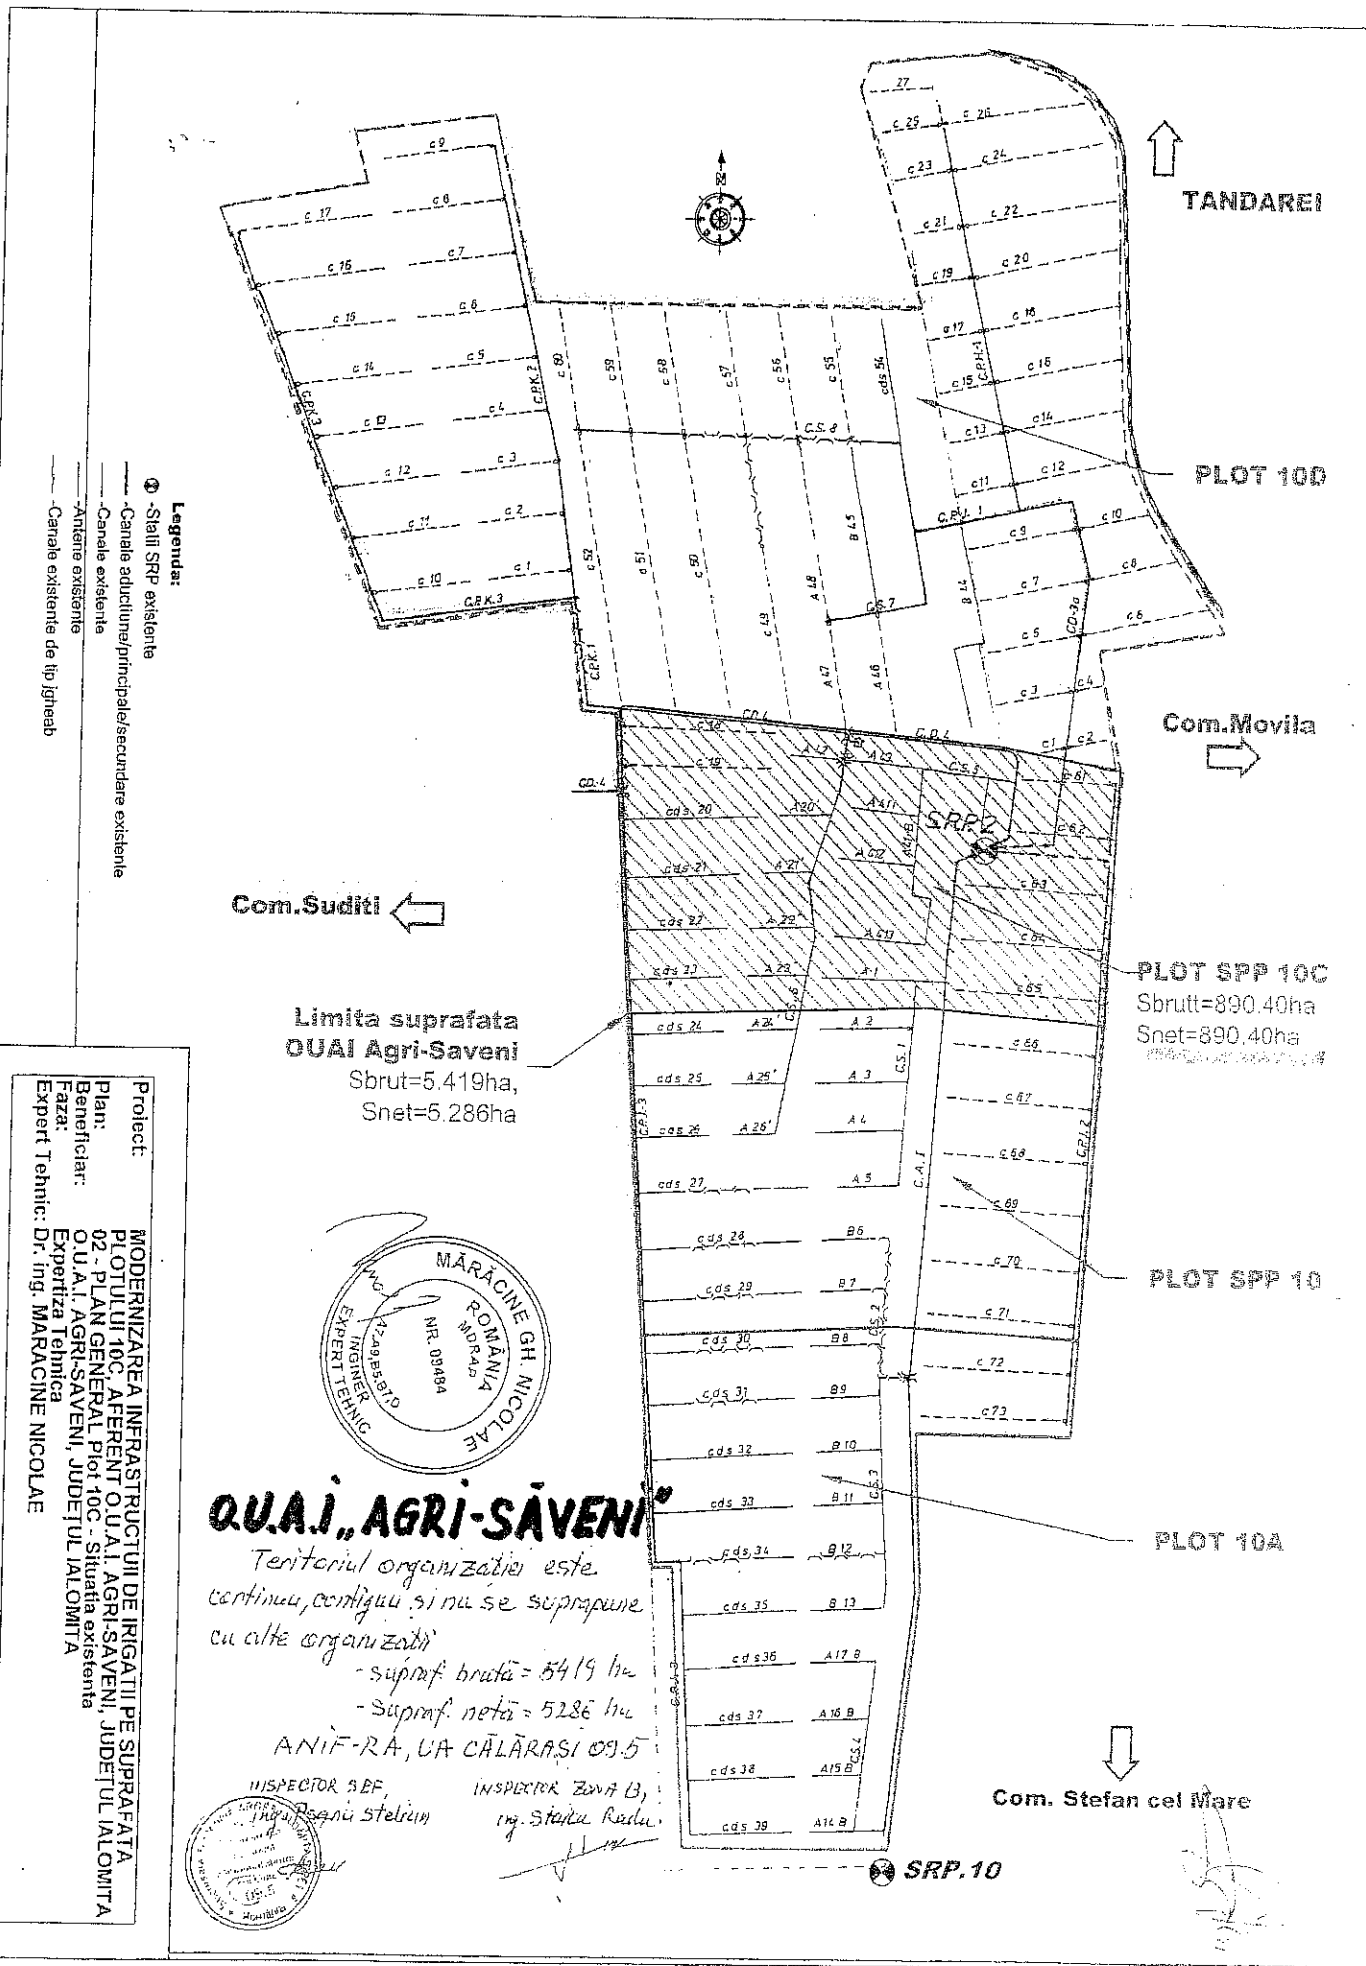

- Legenda:**
- Stălii SRP existente
 - Canale aducătoare/principale/secundare existente
 - Canale existente
 - Antene existente
 - Canale existente de tip jgheab

Proiect: MODERNIZAREA INFRASTRUCTURII DE IRIGAȚII PE SUPRAFAȚA PLOTULUI 10C, AFERENT O.U.A.I. AGRI-SĂVENI, JUDEȚUL IALOMITA
 Plan: 02 - PLAN GENERAL PLOT 10C - Situația existentă
 Beneficiar: O.U.A.I. AGRI-SĂVENI, JUDEȚUL IALOMITA
 Față: Expertiza Tehnică
 Expert Tehnic: Dr. Ing. MĂRĂCINE NICOLAE

QUAI, AGRI-SĂVENI

Teritoriul organizației este continuu, contiguu și nu se suprapune cu alte organizații

- supraf. brută = 5419 ha

- supraf. netă = 5286 ha

ANIF-RA, UA CĂLĂRAȘI 09.5

INSPECTOR ȘEF,
 Ing. Ștefan Stelaru

INSPECTOR ZONĂ B,
 Ing. Ștefan Radu



SRP.10