

REACTUALIZARE
PUG PLAN
 URBANISTIC
 GENERAL
 COMUNA SĂVENI

ÎNCADRAREA ÎN TERITORIUL
 REGLEMENTĂRII PROPUSE

Scara 1: 25000
 Planșa A6

LEGENDĂ

- LIMITE**
- Limita teritoriului județel/raional
 - Limita teritoriului administrativ comuna Săveni
 - Limita intravilanului propus PUG 12.2014
- FOLOSINȚA TERENURILOR**
- Terenuri pentru construcții
 - Arabi
 - Pășuni, tîzazuri
 - Păduri
 - Sit arheologic


- CĂI DE COMUNICĂȚIE**
- Feroviară - cale ferată
 - Rutieră - drum județean
 - drum comunal

Lucrări Tehnico - Edilitare

Uniti Electrice Aeriene - LEA 20, 110, 400kV

TRUPURI ÎN TERITORIUL PROPUS 12.2014

Indicativ	Denumire	Suprafața Observații (ha)
T1	Sat Săveni	322,20
T2	Sat Frățiești	64,46
T3	Căsuță în câmp	0,34
T4	Unitate agricolă SVN vasi	0,93
T5	Încălzit cald	7,27
T6	Unitate agricolă SVN sud	2,70
T7	Stație de pompare	0,88
T8	Stație de epurare	1,02
T9-T143	Turbina eolienă	17,00
TOTAL		416,80

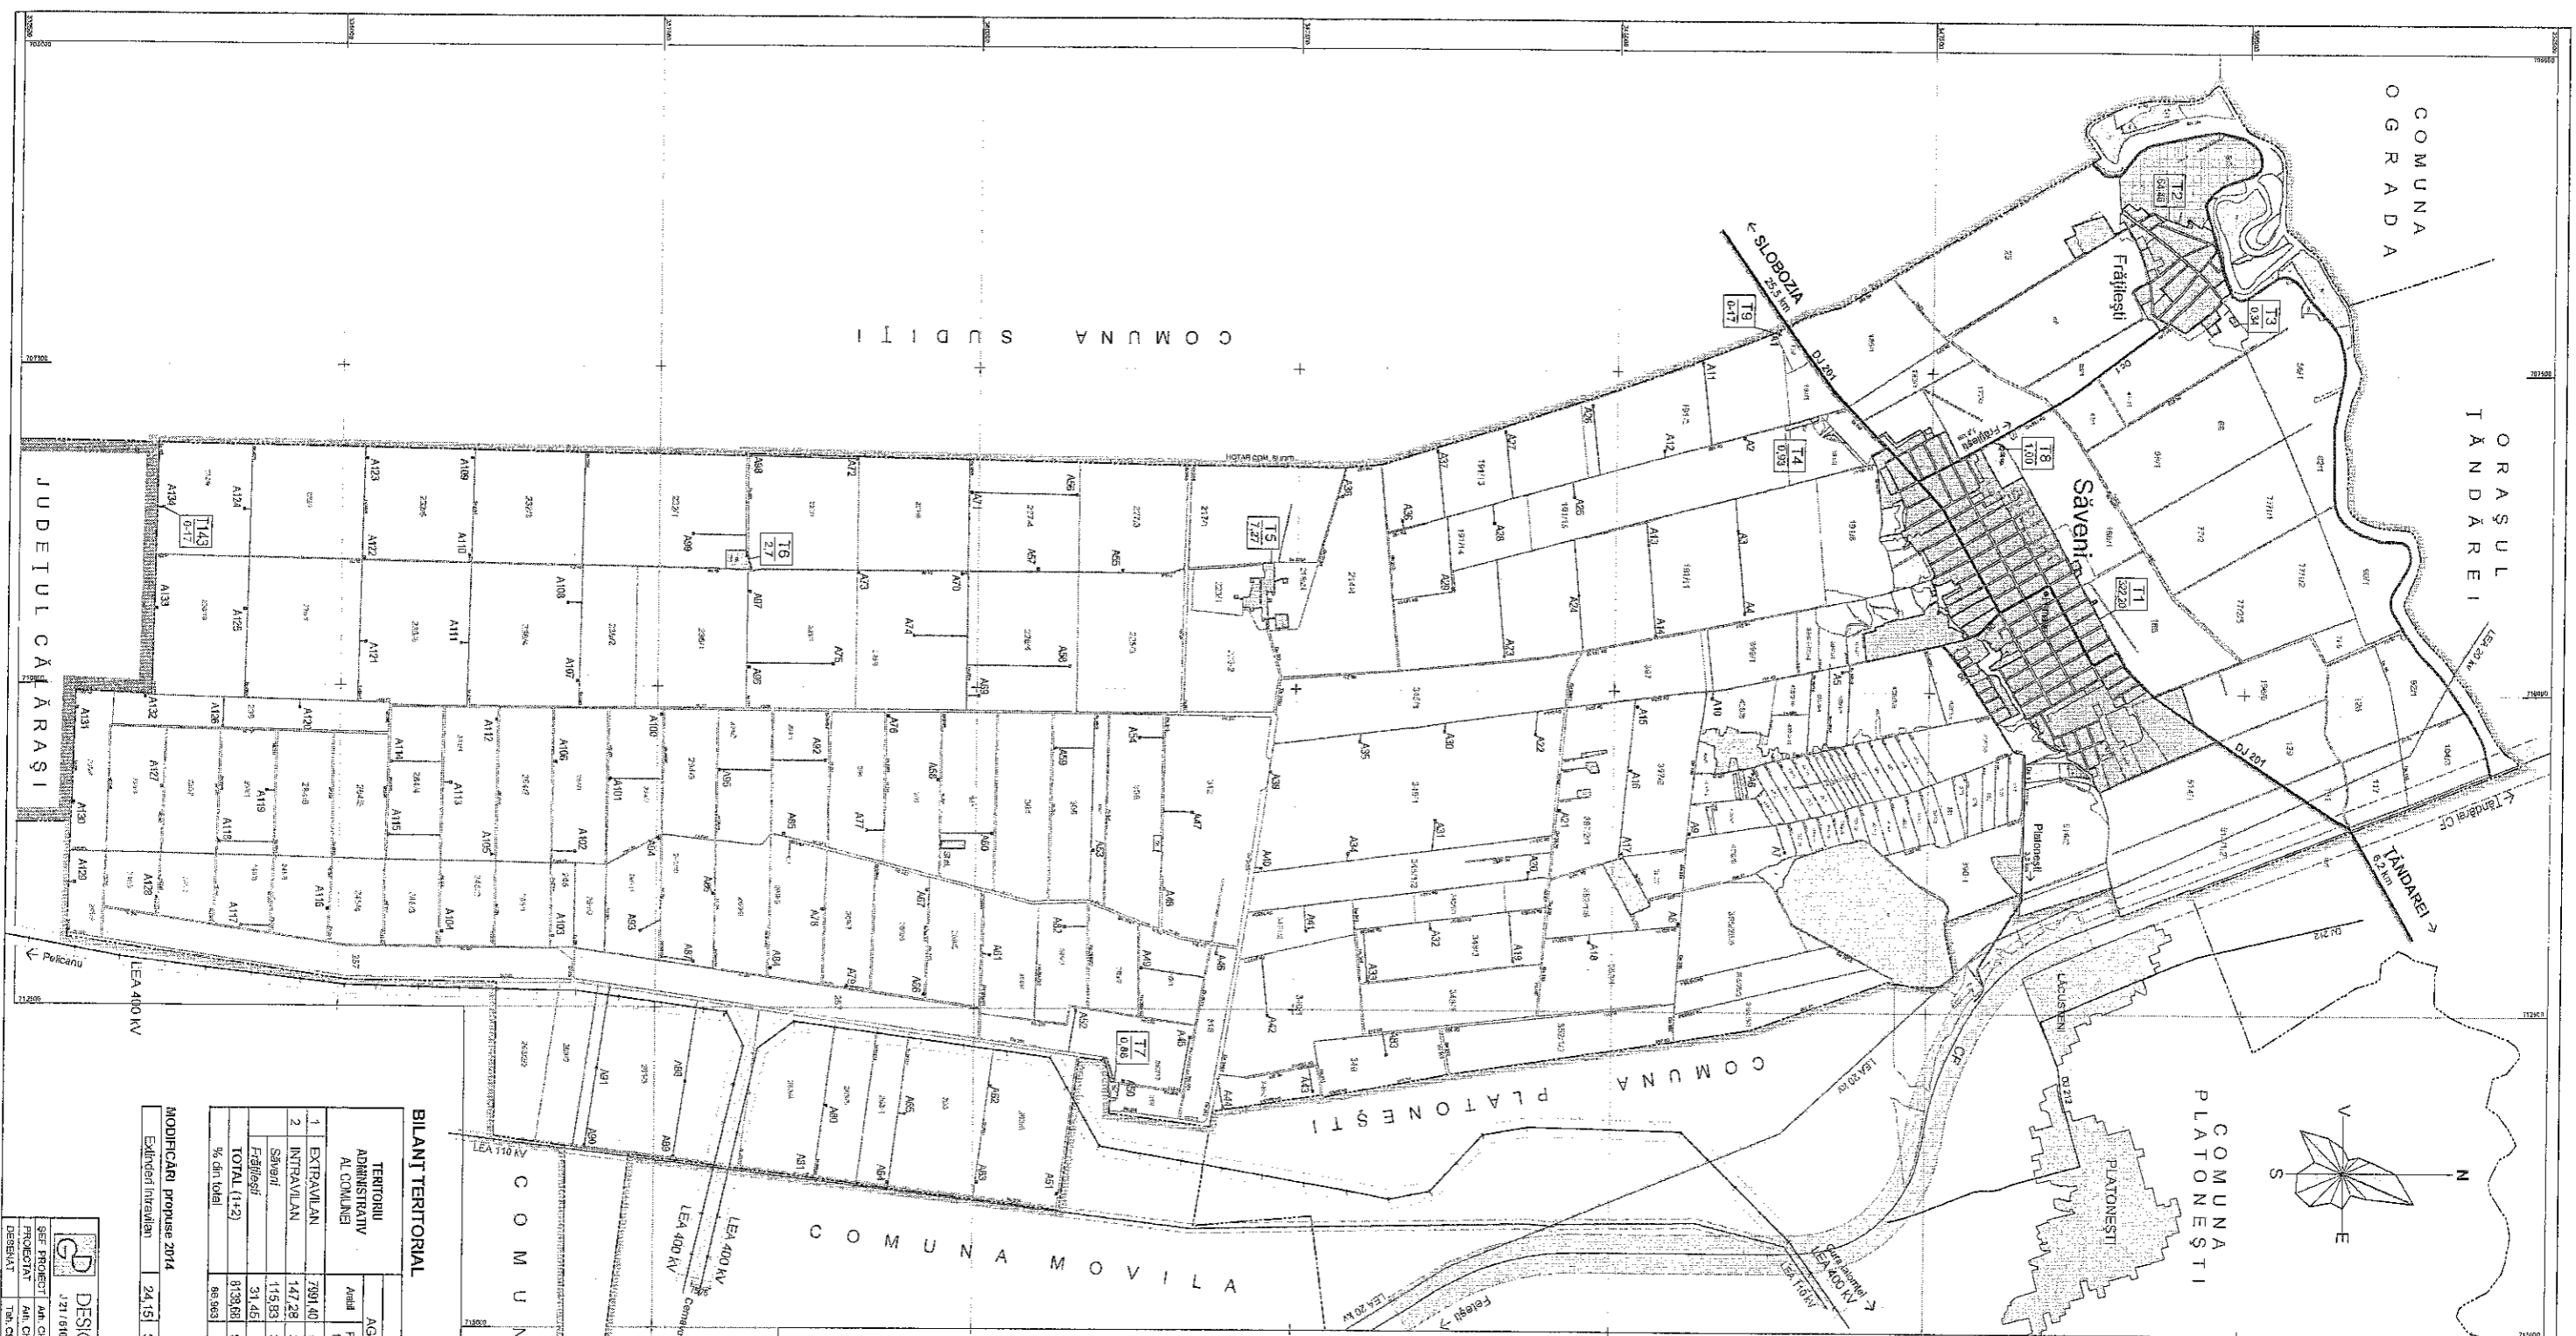

BILANȚ TERITORIAL PROPUS 12.2014

CATEGORII DE FOLOSINȚĂ (ha)

TERITORIUL ADMINISTRATIV AL COMUNEI	AGRICOL = 8249,11	NEAGRICOL = 1114,53	TOTAL
1. EXTRAVILAN	7991,40	58,65	8050,05
2. INTRAVILAN	147,28	2,36	150,00
Fărălești	115,93	11,47	127,40
Săveni	31,45	0,25	31,70
TOTAL (1+2)	8138,68	61,00	8200,00
% din total	88,96%	0,99%	100%
INTRAVILAN (TOTAL AB) =	1,31	0,03	1,34

MODIFICĂRI PROPUSE 2014

Extindere intravilan	24,15	38,18	5,27	18,20	83,00
----------------------	-------	-------	------	-------	-------

DESIGN GROUP
 1/21/6/01/994 SLOBOZIA

SEF PROIECT	AN CERCETĂRI N	DATA	TITLU TĂBĂC	PROIECT	414
PROIECTANT	AN CERCETĂRI N	2014	INCADRAREA ÎN TERITORIUL	PLAN	PUG
DESIGNANT	AN CERCETĂRI A		SITUAȚIA EXISTENTĂ	PLAN	A6