

41

ROMÂNIA
JUDEȚUL BACĂU
CONSILIUL LOCAL AL COMUNEI ORBENI

HOTĂRÂRE

Privind aprobarea acordării cu titlu gratuit a dreptului de uz și servitute în favoarea SC DELGAZ GRID SA Tg.Mureș , pentru terenul aferent realizării lucrărilor de investiții „EXTINDERE CONDUCTĂ ȘI REALIZARE BRANȘAMENT GAZE NATURALE PRESIUNE REDUSĂ”
str.ARINILOR, str.ȘIPOSE și RĂZEȘILOR, str.FĂINEȘTI, str.PRINCIPALĂ,
str.CUCOVEI, și str.ȚĂȚULEȘTI

Consiliul Local al comunei Orbeni, județul Bacău, întrunit în ședință ordinară la data de 17.05.2022

Având în vedere :

- Proiectul de hotărâre privind aprobarea acordării cu titlu gratuit a dreptului de uz și servitute în favoarea SC DELGAZ GRID SA Tg.Mureș , pentru terenul aferent realizării lucrărilor de investiții
- „EXTINDERE CONDUCTĂ ȘI REALIZARE BRANȘAMENT GAZE NATURALE PRESIUNE REDUSĂ” str.ARINILOR, str.ȘIPOSE și RĂZEȘILOR, str.FĂINEȘTI, str.PRINCIPALĂ, str.CUCOVEI, și str.ȚĂȚULEȘTI ;
- Referatul de aprobare a d-lui POPA COSTACHE – primarul comunei Orbeni, înregistrat cu nr.3252 din 11.05.2022 , prin care se propune la proiectul de hotărâre privind aprobarea acordării cu titlu gratuit a dreptului de uz și servitute în favoarea SC DELGAZ GRID SA Tg.Mureș , pentru terenul aferent realizării lucrărilor de investiții „EXTINDERE CONDUCTĂ ȘI REALIZARE BRANȘAMENT GAZE NATURALE PRESIUNE REDUSĂ” str.ARINILOR, str.ȘIPOSE și RĂZEȘILOR, str.FĂINEȘTI, str.PRINCIPALĂ, str.CUCOVEI, și str.ȚĂȚULEȘTI ;
- **Cererea înregistrată la Primăria comunei Orbeni sub nr.3224 din 10.05.2022 , prin care SC DELGAZ GRID SA Tg.Mureș , în calitate de operator licențiat al sistemului de distribuție , solicită acordarea dreptului de uz și servitute pentru o suprafață de 38,00mp.teren, din sat Scurta , str.ARINILOR nr.605 comuna Orbeni, jud.Bacău, în vederea realizării lucrărilor execuției conductei de gaze naturale subterane „Extindere conductă și 1 racord gaze naturale presiune redusă”**
- **Cererea înregistrată la Primăria comunei Orbeni sub nr.3225 din 10.05.2022 , prin care SC DELGAZ GRID SA Tg.Mureș , în calitate de operator licențiat al sistemului de distribuție , solicită acordarea dreptului de uz și servitute pentru o suprafață de 907,00mp.teren, din sat Orbeni , str.ȘIPOSE și RĂZEȘILOR nr.477,469,471,541,387 și 472 comuna Orbeni, jud.Bacău, în vederea realizării lucrărilor execuției conductei de gaze naturale subterane „Extindere conductă și 6 racorduri gaze naturale presiune redusă”**
- **Cererea înregistrată la Primăria comunei Orbeni sub nr.3226 din 10.05.2022 , prin care SC DELGAZ GRID SA Tg.Mureș , în calitate de operator licențiat al sistemului de distribuție , solicită acordarea dreptului de uz și servitute pentru o suprafață de 518,50mp.teren, din sat ORBENI , str.FĂINEȘTI nr.247, 244, 259, 270, 274, 260, 254, 257, 238, 255,245,256,273 ,270,267, 281, 263, 261,283,285,289,284,266,290,251 și 240, comuna Orbeni, jud.Bacău, în vederea realizării lucrărilor execuției conductei de gaze naturale subterane „Extindere conductă și 26 racorduri gaze naturale presiune redusă”**
- **Cererea înregistrată la Primăria comunei Orbeni sub nr.3227 din 10.05.2022 , prin care SC DELGAZ GRID SA Tg.Mureș , în calitate de operator licențiat al sistemului de distribuție , solicită acordarea dreptului de uz și servitute pentru o suprafață de 85,70mp.teren, din sat SCURTA , str.PRINCIPALĂ nr.305, comuna Orbeni, jud.Bacău, în vederea realizării lucrărilor execuției conductei de gaze naturale subterane „Extindere conductă și 1 racord gaze naturale presiune redusă”**
- **Cererea înregistrată la Primăria comunei Orbeni sub nr.3228 din 10.05.2022 , prin care SC DELGAZ GRID SA Tg.Mureș , în calitate de operator licențiat al sistemului de distribuție , solicită acordarea dreptului de uz și servitute pentru o suprafață de 741,00mp.teren, din sat SCURTA , str.PRINCIPALĂ nr.505,518 comuna Orbeni, jud.Bacău, în vederea realizării lucrărilor execuției conductei de gaze naturale subterane „Extindere conductă și 2 racorduri gaze naturale presiune redusă”**

- Cererea înregistrată la Primăria comunei Orbeni sub nr.3229 din 10.05.2022 , prin care SC DELGAZ GRID SA Tg.Mureș , în calitate de operator licențiat al sistemului de distribuție , solicită acordarea dreptului de uz și servitute pentru o suprafață de 38,00mp.teren, din sat SCURTA , str.CUCOVEI nr.756 comuna Orbeni, jud.Bacău, în vederea realizării lucrărilor execuției conductei de gaze naturale subterane „Extindere conductă și 1 racord gaze naturale presiune redusă”
- Cererea înregistrată la Primăria comunei Orbeni sub nr.3230 din 10.05.2022 , prin care SC DELGAZ GRID SA Tg.Mureș , în calitate de operator licențiat al sistemului de distribuție , solicită acordarea dreptului de uz și servitute pentru o suprafață de 36,50mp.teren, din sat ORBENI , str.ȚĂȚULEȘTI nr.634 comuna Orbeni, jud.Bacău, în vederea realizării lucrărilor execuției conductei de gaze naturale subterane „Extindere conductă și 1 racord gaze naturale presiune redusă”
- Raportul compartimentului de Urbanism și Amenajarea Teritoriului , înregistrat sub nr.3251 din 11.05.2022, prin care se propune atribuirea cu titlu gratuit a terenului în suprafață totală de 2364,70mp. situat în comuna Orbeni, către SC DELGAZ GRID SA Tg.Mureș în calitate de operator licențiat al sistemului de distribuție ;
- Prevederile art.12 alin.(2) lit.„a” , „b”, „c”, alin.(3), alin.(4), art.14 din Legea nr.123/2012 a energiei electrice și a gazelor naturale , cu modificările și completările ulterioare ;
- Prevederile art.108, art.284, art.286, art.287 lit.„b” și art.297 alin.(1) lit.„d” din Codul administrativ aprobat prin OUG nr.57/2019 ;
- Prevederile Anexei nr.8 din H.G. nr.1347/2001 privind atestarea domeniului public al județului Bacău ;
- Prevederile Hotărârii Consiliului Local al comunei Orbeni nr.5 din 28.01.2019 , privind completarea nomenclatorului stradal al comunei Orbeni , aprobat prin Hotărârea Consiliului Local al comunei Orbeni nr.5 din 28.01.2019 ;
- Prevederile Titlului VI – Proprietatea Publică din Codul Civil republicat , cu modificările și completările ulterioare ;

Văzând rapoartele de avizare ale comisiilor de specialitate din cadrul Consiliului Local al comunei Orbeni .

În temeiul prevederilor art.129 alin.(1), alin.(2) lit. „b” și „c” , alin.(4) lit.„f”, alin.(6) lit.„a”, ale art.136 și art.139 alin.(3) lit. „g”, alin.(5) lit.„a”, art.140 alin.(1) din Codul administrativ aprobat prin OUG nr.57/2019,

HOTĂRĂȘTE :

Art.1. Se acordă cu titlu gratuit dreptul de uz și dreptul de servitute pentru terenul în suprafață 38,00mp. , din proprietatea publică a comunei Orbeni, strada ARINILOR, către SC DELGAZ GRID SA cu sediul în municipiul Tg.Mureș , strada Pandurilor , nr.42, et.4, județ Mureș , CUI 10976687 , J26/326/08.06.2000, în vederea executării lucrării „Extindere conductă și 1 racord gaze naturale presiune redusă” , în vederea racordării la rețea a locuinței cu nr.605, din satul Scurta , com.Orbeni, jud.Bacău , în conformitate cu planurile de situație Anexa nr.2 care fac parte integrantă din prezenta Hotărâre .

Art.2. Se acordă cu titlu gratuit dreptul de uz și dreptul de servitute pentru terenul în suprafață 907,00mp. , din proprietatea publică a comunei Orbeni, strada ȘIPOSE și RĂZEȘILOR , către SC DELGAZ GRID SA cu sediul în municipiul Tg.Mureș , strada Pandurilor , nr.42, et.4, județ Mureș , CUI 10976687 , J26/326/08.06.2000, în vederea executării lucrării „Extindere conductă și 6 racorduri gaze naturale presiune redusă” , în vederea racordării la rețea a locuințelor cu nr.477,469,471,541,387 și 472 din satul Orbeni , com.Orbeni, jud.Bacău , în conformitate cu planurile de situație Anexa nr.3 care fac parte integrantă din prezenta Hotărâre .

Art.3. Se acordă cu titlu gratuit dreptul de uz și dreptul de servitute pentru terenul în suprafață 518,50mp. , din proprietatea publică a comunei Orbeni, strada FĂINEȘTI, către SC DELGAZ GRID SA cu sediul în municipiul Tg.Mureș , strada Pandurilor , nr.42, et.4, județ Mureș , CUI 10976687 , J26/326/08.06.2000, în vederea executării lucrării „Extindere conductă și 26 racorduri gaze naturale presiune redusă” , în vederea racordării la rețea a locuințelor cu nr.247,244,259,270, 274,260,254,257, 238,255,245,256,273,270,267,281,263,261,283,285,289,284,266,290,251 și 240, din satul ORBENI , com.Orbeni, jud.Bacău , în conformitate cu planurile de situație Anexa nr.4 care fac parte integrantă din prezenta Hotărâre .

Art.4. Se acordă cu titlu gratuit dreptul de uz și dreptul de servitute pentru terenul în suprafață **85,70mp.**, din proprietatea publică a comunei Orbeni, strada PRINCIPALĂ, către SC DELGAZ GRID SA cu sediul în municipiul Tg.Mureș, strada Pandurilor, nr.42, et.4, județ Mureș, CUI 10976687, J26/326/08.06.2000, în vederea executării lucrării „Extindere conductă și 1 racord gaze naturale presiune redusă”, în vederea racordării la rețea a locuinței cu nr.305, din satul Scurta, com.Orbeni, jud.Bacău, în conformitate cu planurile de situație Anexa nr.5 care fac parte integrantă din prezenta Hotărâre.

Art.5. Se acordă cu titlu gratuit dreptul de uz și dreptul de servitute pentru terenul în suprafață **741,00mp.**, din proprietatea publică a comunei Orbeni, strada PRINCIPALĂ, către SC DELGAZ GRID SA cu sediul în municipiul Tg.Mureș, strada Pandurilor, nr.42, et.4, județ Mureș, CUI 10976687, J26/326/08.06.2000, în vederea executării lucrării „Extindere conductă și 2 racorduri gaze naturale presiune redusă”, în vederea racordării la rețea a locuințelor cu nr.505 și 518 din satul Scurta, com.Orbeni, jud.Bacău, în conformitate cu planurile de situație Anexa nr.6 care fac parte integrantă din prezenta Hotărâre.

Art.6. Se acordă cu titlu gratuit dreptul de uz și dreptul de servitute pentru terenul în suprafață **38,00mp.**, din proprietatea publică a comunei Orbeni, strada CUCOVEI, către SC DELGAZ GRID SA cu sediul în municipiul Tg.Mureș, strada Pandurilor, nr.42, et.4, județ Mureș, CUI 10976687, J26/326/08.06.2000, în vederea executării lucrării „Extindere conductă și 1 racord gaze naturale presiune redusă”, în vederea racordării la rețea a locuințelor cu nr.756 din satul Scurta, com.Orbeni, jud.Bacău, în conformitate cu planurile de situație Anexa nr.7 care fac parte integrantă din prezenta Hotărâre.

Art.7. Se acordă cu titlu gratuit dreptul de uz și dreptul de servitute pentru terenul în suprafață **36,50mp.**, din proprietatea publică a comunei Orbeni, strada ȚĂȚULEȘTI, către SC DELGAZ GRID SA cu sediul în municipiul Tg.Mureș, strada Pandurilor, nr.42, et.4, județ Mureș, CUI 10976687, J26/326/08.06.2000, în vederea executării lucrării „Extindere conductă și 1 racord gaze naturale presiune redusă”, în vederea racordării la rețea a locuințelor cu nr.634 din satul Orbeni, com.Orbeni, jud.Bacău, în conformitate cu planurile de situație Anexa nr.8 care fac parte integrantă din prezenta Hotărâre.

Art.8.(1) SC DELGAZ GRID SA Tg.Mureș va exercita cu titlu gratuit dreptul de uz și dreptul de servitute asupra suprafeței de teren menționată la art.1, pe toată durata existenței lucrării, în condițiile art.14 din Legea nr.123/2013 **a energiei electrice și a gazelor naturale**, pentru care va achita impozitele și taxele aferente în conformitate cu legislația fiscală în vigoare.

(2) La terminarea lucrărilor, SC DELGAZ GRID SA Tg.Mureș va asigura amenajarea corespunzătoare a terenului afectat de lucrări.

Art.23. Beneficiarul poate folosi terenul necesar efectuării lucrărilor indicate în art.1 din prezenta Hotărâre, după notificarea prealabilă și obținerea acordului UAT comuna Orbeni, în acest sens.


Art.24. Prezenta Hotărâre poate fi atacată de persoanele interesate la instanța de contencios administrativ a Tribunalului Bacău, în conformitate cu prevederile Legii contenciosului administrativ nr.554/2001, cu modificările și completările ulterioare.

Art.25. Prin grija secretarului comunei Orbeni prezenta hotărâre se va comunica:

- Primarului comunei Orbeni, județul Bacău;
- Serviciului Urbanism și Amenajarea Teritoriului;
- SC DELGAZ GRID SA Tg.Mureș și va fi publicată spre afișare la sediul Consiliului Local și pe site-ul Primăriei comunei Orbeni.

PREȘEDINTE DE ȘEDINȚĂ,
Consilier local,
Para Gheorghe

Nr. 40 / 17.05.2022

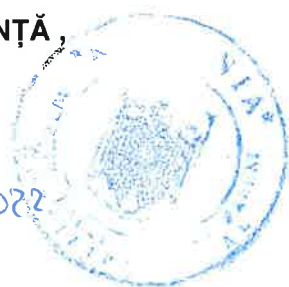

Contrasemnează pentru legalitate
SECRETAR GENERAL COMUNĂ
Damean George - Dan





ANEXA 2 44

Sediu social: popasul Izvorul Rece, sac Recea, loc. Ungheni, jud. Mureș, România
Birou & adresă corespondență: str. Mureșului, nr. 8, Tg. Mureș, jud. Mureș
C.U.I. RO1220985 Reg. Comerțului J-26/1530/1991
Tel. 0265/254209, 0365455414 Fax 0265/254209
RO43BRDE270SV03058912700 BRD Tg. Mureș
RO73CRDZ002A068750476001 Romexterra Bank S.A. Tg. Mureș
RO39RNCB0188034964110001 B.C.R. S.A. Suc. Mureș
RO75TREZ4765069XXX002421 Trezoreria Tg. Mureș

NR. 3224/10.05.2022

Către,
Primăria Comunei Orbeni
Str. Luzi, nr. 178
Orbeni, Jud. Bacău
Telefon: 0234 255 502

S.C. MONTREPCOM S.R.L.
Proiectare, consultanță și
execuție
INSTALAȚII - GAZ, APĂ,
TERMICE

S.C. MONTREPCOM S.R.L.
Str. Mureșului nr.8
Tg. Mureș jud. Mureș România

Atribut fiscal RO
C.U.I. 1220985
N.I.R.C. J26/1530/1991

www.montrepcom.ro
office@montrepcom.ro

CERERE

PENTRU EMITERE HCL

Prin prezenta **DELGAZ GRID prin S.C. MONTREPCOM S.R.L.**, cu sediul în loc. Târgu-Mureș, str. Mureșului, nr. 8, CUI: RO1220985, J/26/1530/1991, în calitate de proiectant general al lucrării „**Extindere conductă gaze naturale și realizare bransament gaze naturale presiune redusă în loc. Scurta, str. Arinilor, nr. 605, jud. Bacău**”, solicităm HCL privind aprobarea acordării cu titlu gratuit a dreptului de uz și servitute pentru terenul aferent realizării lucrării de investiție menționată mai sus pentru o suprafață de 38,0 mp.


Persoana contact:
Ing. Dănuța Meșterca-Suciu
Tel. 0735 355 640
E-mail: danuta.suciu@montrepcom.ro

PROIECTANT,
S.C. MONTREPCOM S.R.L.



S.C. MONTREPCOM S.R.L.
www.montrepcom.ro



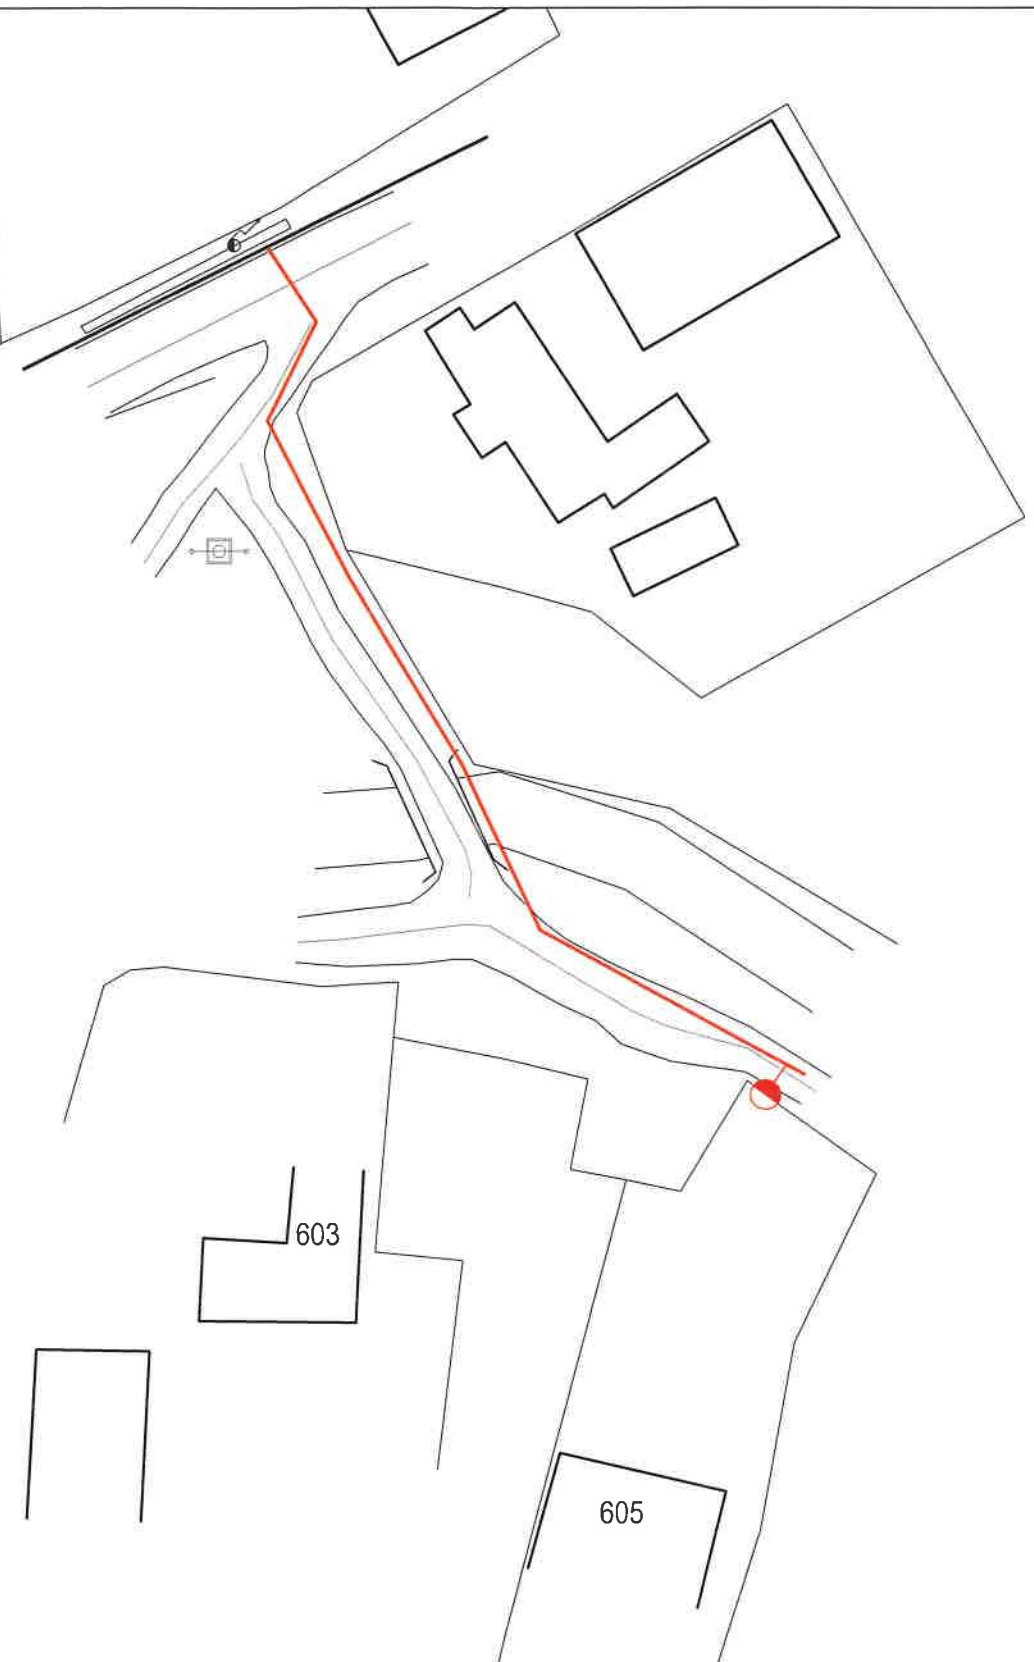

45

DISTANTELE DE SIGURANTA INTRE CONDUCTELE (CONDUCTELE DE DISTRIBUTIE/RACORDURILE/INSTALATII DE UTILIZARE) SUBTERANE DE GAZE NATURALE SI DIFERITE CONSTRUCTII SAU INSTALATII

Instalatia, constructia sau obstacolul	Dist. min. [m]			
	PE-pj	PE-pr	PE-pm	PE-pi
Cladiri cu subsoluri sau aliniamente de terenuri susceptibile de a fi construite	1,0	1,0	2,0	3,0
Cladiri fara subsoluri	0,5	0,5	1,0	3,0
Canale pentru retele termice, canale pentru instalatii telefonice, televiziune	0,5	0,5	1,0	2,0
Conducte de canalizare	1,0	1,0	1,5	1,5
Conducte de apa, cabluri de forta, cabluri telefonice, montate direct in sol, cabluri TV sau caminele acestor instalatii	0,5	0,5	0,5	0,5
Camine pentru retele termice, telefonice si de canalizare, statii sau camine subterane	0,5	0,5	1,0	1,5
Linii de tramvai (distanța masurata între linia cea mai apropiata și generatoarea laterala)	0,5	0,5	0,5	1,5
Copaci	0,5	0,5	0,5	1,5
Stalpi	0,5	0,5	0,5	0,5
Linii de cale ferata exclusiv cele din statii, triaje si incinte industriale - in rambleu - in debleu, la nivelul terenului	1,5* 3,0**	1,5* 3,0**	1,5* 3,0**	2,0* 5,5**

*) de la piciorul taluzului
**) din axul liniei de cale ferata

NOTA:
Distanțele, exprimate în metri, se măsoară în proiecție orizontală între limitele exterioare ale conductelor și construcțiile sau instalațiile subterane.

ANRE BUCUREȘTI
ing. VARGA CORNEL DANIEL
Instalator autorizat în gaze naturale
PGD Nr. 201200303 EGD Nr. 501200155
PGIU Nr. 101200038 EGIU Nr. 401200173
Târgu Mureș



Legenda:

- Conducta gaze naturale presiune redusa din PE neexecutata
- Conducta gaze naturale presiune redusa din PE proiectata
- Bransament Gaze naturale presiune redusa proiectat

 ROMANIA jud. Mureș com. Arinilor, satul Război, poșta 12014 Război Buc. str. Mureșului nr. 6 Tg Mureș, jud. Mureș C.U.I. R1220065 Reg. Comerțului J20/530/1991 Tel. 0730/808101, 0730/808102, 0730/808103 Fax 0265/264209 CNP: ROA380022705/0005012700 BAO Tg Mureș RO73CRDZ00A068750475201 Romexterra Bank S.A. Tg Mureș RO10RNCB3020010120162001 B.C.R. S.A. Suc. Mureș RO75THZ276600/000160421 Tranziterra Tg Mureș RO23CECENAS0101RQL0000162 C.E.C. Tg Mureș				Titular: DELGAZ grid S.A.		18_ECB_BC_21
SPECIFICATIE	NUME	SEMNATURA	Scara 1:500	Extindere conducta si racord(bransament) gaze nat PR Loc. Scurta, str. Arinilor, nr. 605 jud. Bacău		Faza: PT+DTAC
PROIECTAT	Ing. D.Varga					
VERIFICAT	Ing. S.Varga		Data: 2022	Plan de situatie		Plansa 1
DESENAT	Ing. D. Suci					



ANEXA 3.

46

Sediu social: popasul Izvorul Rece, sat Recea, loc. Ungheni, jud. Mureș, România
Birou & adresă corespondență: str. Mureșului, nr. 8, Tg. Mureș, jud. Mureș
C.U.I. RO1220985 Reg. Comerțului J-26/1530/1991
Tel. 0265/254209, 0365455414 Fax 0265/254209
RO43BRDE270SV03058912700 BRD Tg. Mureș
RO73CRDZ002A068750476001 Romexterra Bank S.A. Tg. Mureș
RO39RNCB0188034964110001 B.C.R. S.A. Suc. Mureș
RO75TREZ4765069XXX002421 Trezoreria Tg. Mureș

NR. 3225/10.05.2022

Către,
Primăria Comunei Orbeni
Str. Luzi, nr. 178
Orbeni, Jud. Bacău
Telefon: 0234 255 502

S.C. MONTREPCOM S.R.L.
Proiectare, consultanță și
execuție
INSTALAȚII - GAZ, APĂ,
TERMICE

S.C. MONTREPCOM S.R.L.
Str. Mureșului nr.8
Tg. Mureș jud. Mureș România

Atribut fiscal RO
C.U.I. 1220985
N.I.R.C. J26/1530/1991

www.montrepcom.ro
office@montrepcom.ro

CERERE

PENTRU EMITERE HCL

Prin prezenta **DELGAZ GRID prin S.C. MONTREPCOM S.R.L.**, cu sediul în loc. Târgu-Mureș, str. Mureșului, nr. 8, CUI: RO1220985, J/26/1530/1991, în calitate de proiectant general al lucrării „**Extindere conductă gaze naturale și realizare branșamente gaze naturale presiune redusă în loc. Orbeni, str. Șipote, Răzeșilor, jud. Bacău**”, solicităm HCL privind aprobarea acordării cu titlu gratuit a dreptului de uz și servitute pentru terenul aferent realizării lucrării de investiție menționată mai sus pentru o suprafață de 907,0 mp.

Persoana contact:
Ing. Dănuța Meșterca-Suciu
Tel. 0735 355 640
E-mail: danuta.suciu@montrepcom.ro

PROIECTANT,
S.C. MONTREPCOM S.R.L.



S.C. MONTREPCOM S.R.L.
www.montrepcom.ro



NOTA
Distanțele exprimate în metri se măsoară în proiecție orizontală între limitele exterioare ale conductelor și construcțiile sau instalațiile subterane.



Legenda:

-  Conducta gaze naturale presiune redusă din PI neexecutată
- Conducta gaze naturale presiune redusă din PI proiectată
-  Transmisiuni gaze naturale presiune redusă proiectată

		Titular: DELGAZ grid S.A.		04.08.2021
SPECIFICATIE	NUME	SEMNATURA	Scara	Faza
PROIECTAT	Ing. D. Varga		1:1000	PT+0 T.A.C.
VERIFICAT	Ing. S. Varga		Data:	Plan de situatie
DESENAT	Ing. D. Suciu		2022	Planosul



ALEXA 4.

48
RF

Sediu social: popasul Izvorul Rece, sat Recea, loc. Ungheni, jud. Mureș, România
Birou & adresă corespondență: str. Mureșului, nr. 8, Tg. Mureș, jud. Mureș
C.U.I. RO1220985 Reg. Comerțului J-26/1530/1991
Tel. 0265/254209, 0365455414 Fax 0265/254209
RO43BRDE270SV03058912700 BRD Tg. Mureș
RO73CRDZ002A068750476001 Romexterra Bank S.A. Tg. Mureș
RO39RNCB0188034964110001 B.C.R. S.A. Suc. Mureș
RO75TREZ4765069XXX002421 Trezoreria Tg. Mureș

NR. 3226/10.05.2022

Către,
Primăria Comunei Orbeni
Str. Luzzi, nr. 178
Orbeni, Jud. Bacău
Telefon: 0234 255 502

S.C. MONTREPCOM S.R.L.
Proiectare, consultanță și
execuție
INSTALAȚII - GAZ, APĂ,
TERMICE

S.C. MONTREPCOM S.R.L.
Str. Mureșului nr.8
Tg.Mureș jud.Mureș România

Atribut fiscal RO
C.U.I. 1220985
N.I.R.C. J26/1530/1991

www.montrepcom.ro
office@montrepcom.ro

CERERE

PENTRU EMITERE HCL

Prin prezenta **DELGAZ GRID** prin **S.C. MONTREPCOM S.R.L.**, cu sediul în loc. Târgu-Mureș, str. Mureșului, nr. 8, CUI: RO1220985, J/26/1530/1991, în calitate de proiectant general al lucrării „**Extindere conductă gaze naturale și realizare bransamente gaze naturale presiune redusă în loc. Orbeni, str. Făinești, jud. Bacău**”, solicităm HCL privind aprobarea acordării cu titlu gratuit a dreptului de uz și servitute pentru terenul aferent realizării lucrării de investiție menționată mai sus pentru o suprafață de 518,5 mp.

Persoana contact:
Ing. Dănuța Meșterca-Suciu
Tel. 0735 355 640
E-mail: danuta.suciu@montrepcom.ro


PROIECTANT,
S.C. MONTREPCOM S.R.L



S.C. MONTREPCOM S.R.L.
www.montrepcom.ro



NOTA
Distantele exprimate în metri, se măsoară în proiecteile orizontale între limitele exterioare ale conductelor și construcțiile sau instalațiile subterane:

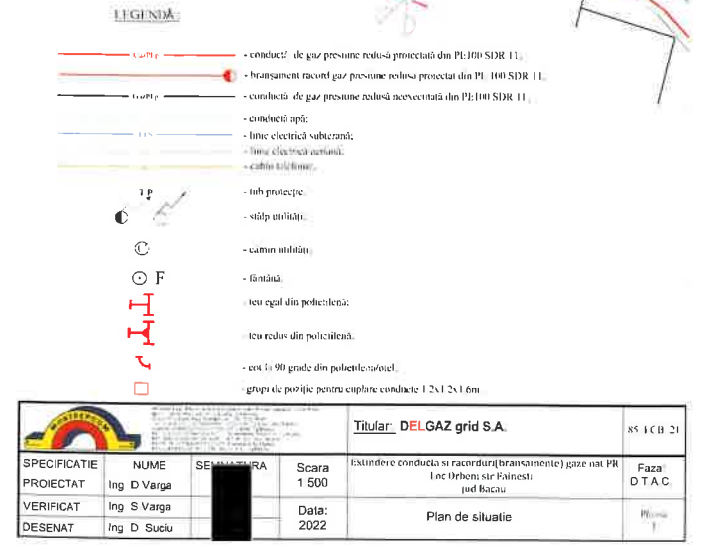



Sediu social: popasul Izvorul Rece, sat Recea, loc. Ungheni, jud. Mureș, România
Birou & adresă corespondență: str. Mureșului, nr. 8, Tg. Mureș, jud. Mureș
C.U.I. RO1220985 Reg. Comerțului J-26/1530/1991
Tel. 0265/254209, 0365455414 Fax 0265/254209
RO43BRDE270SV03058912700 BRD Tg. Mureș
RO73CRDZ002A068750476001 Romexterra Bank S.A. Tg. Mureș
RO39RNCB0188034964110001 B.C.R. S.A. Suc. Mureș
RO75TREZ4765069XXX002421 Trezoreria Tg. Mureș

NR. 3227/10.05.2022

Către,
Primăria Comunei Orbeni
Str. Luzzi, nr. 178
Orbeni, Jud. Bacău
Telefon: 0234 255 502

S.C. MONTREPCOM S.R.L.
Proiectare, consultanță și
execuție
INSTALAȚII - GAZ, APĂ,
TERMICE

S.C. MONTREPCOM S.R.L.
Str. Mureșului nr.8
Tg. Mureș jud. Mureș România

Atribut fiscal RO
C.U.I. 1220985
N.I.R.C. J26/1530/1991

www.montrepcom.ro
office@montrepcom.ro

CERERE

PENTRU EMITERE HCL

Prin prezenta **DELGAZ GRID** prin **S.C. MONTREPCOM S.R.L.**, cu sediul în loc. Târgu-Mureș, str. Mureșului, nr. 8, CUI: RO1220985, J/26/1530/1991, în calitate de proiectant general al lucrării „**Extindere conductă gaze naturale și realizare bransamente gaze naturale presiune redusă în loc. Scurta, str. Principală, nr. 305, jud. Bacău**”, solicităm HCL privind aprobarea acordării cu titlu gratuit a dreptului de uz și servitute pentru terenul aferent realizării lucrării de investiție menționată mai sus pentru o suprafață de 85,7 mp.


Persoana contact:
Ing. Dănuța Meșterca-Suciu
Tel. 0735 355 640
E-mail: danuta.suciu@montrepcom.ro

PROIECTANT,
S.C. MONTREPCOM S.R.L.



S.C. MONTREPCOM S.R.L.
www.montrepcom.ro



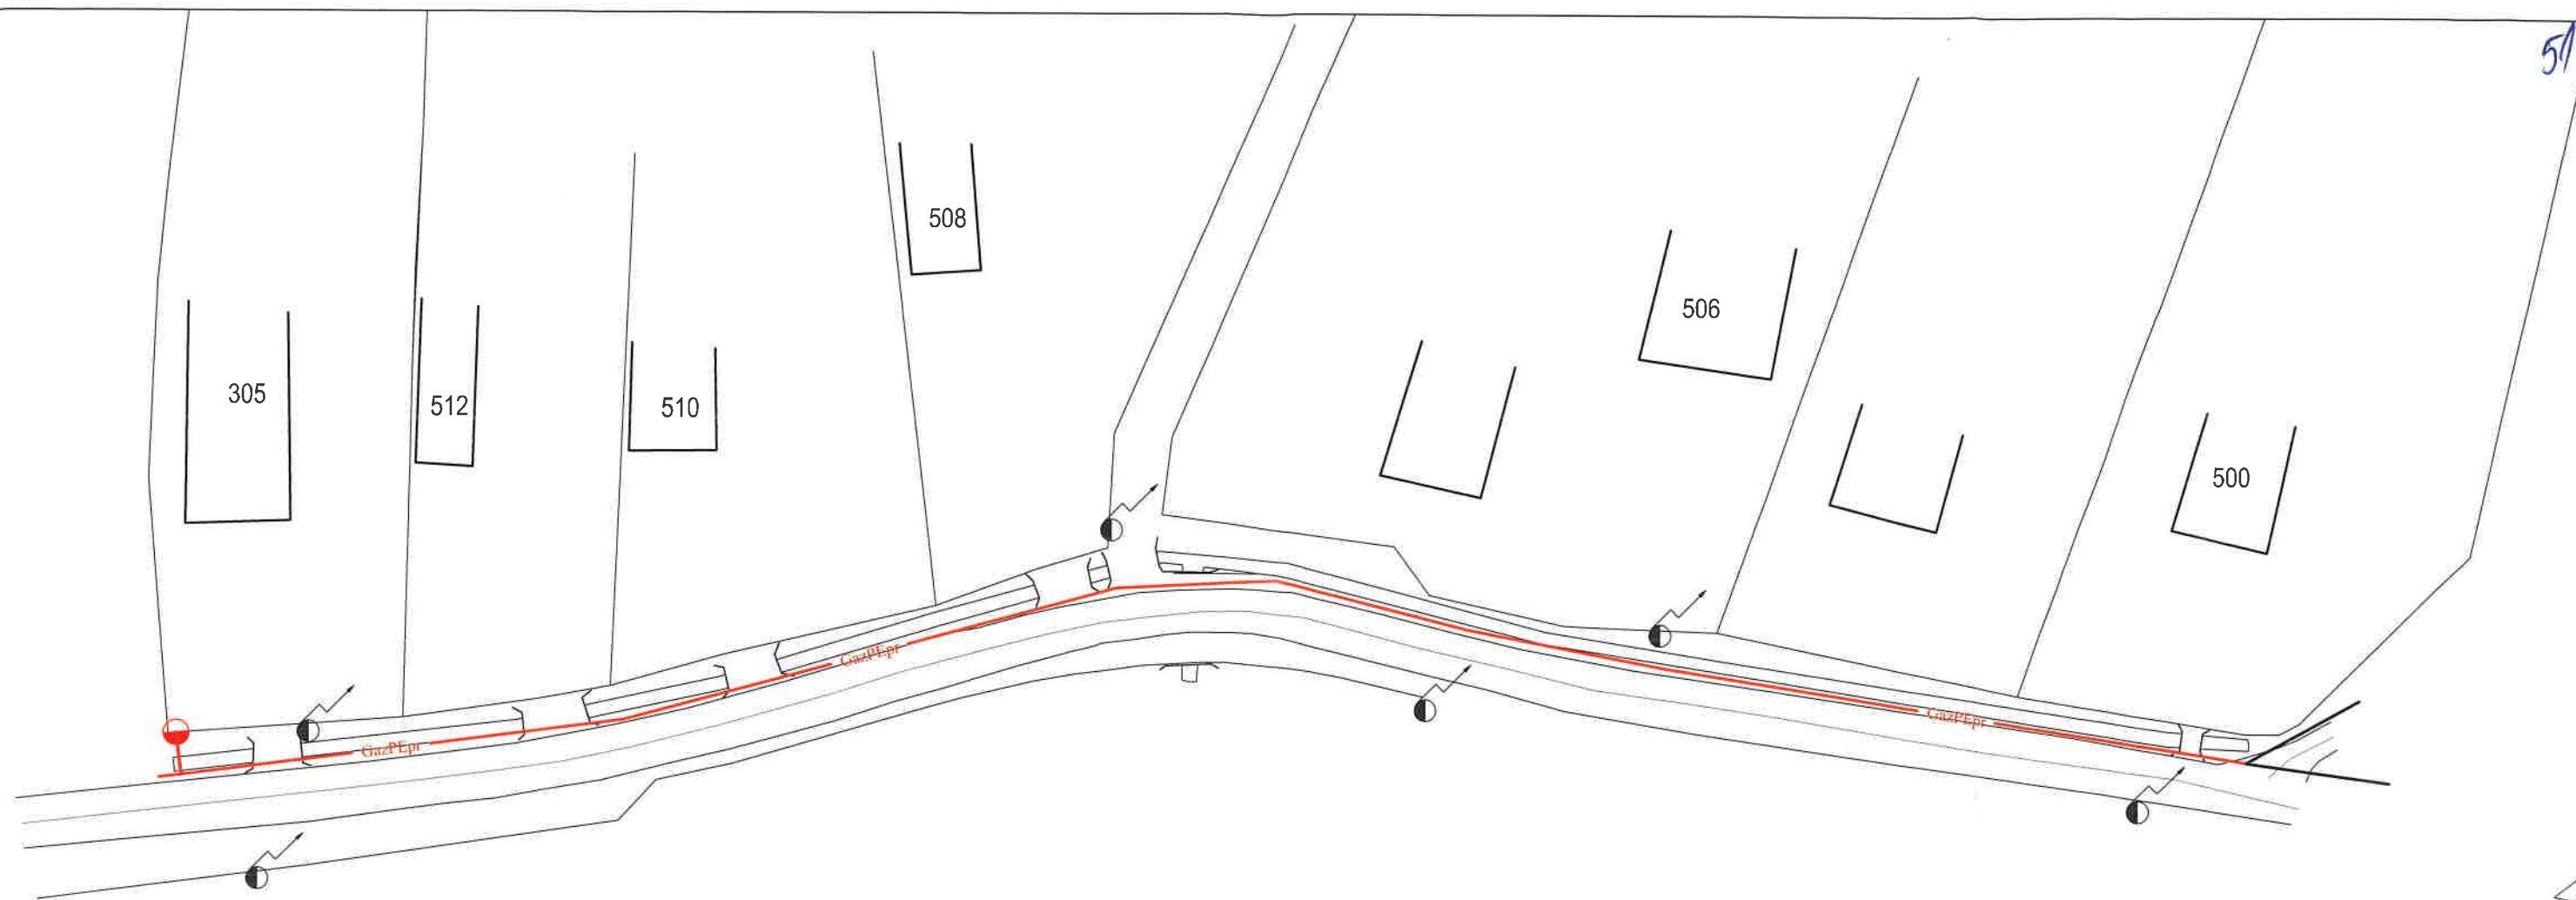

DISTANTELE DE SIGURANTA INTRE CONDUCTELE (CONDUCTELE DE DISTRIBUTIE/RACORDURILE/INSTALATII DE UTILIZARE) SUBTERANE DE GAZE NATURALE SI DIFERITE CONSTRUCTII SAU INSTALATII

Instalatia, constructia sau obstacolul	Dist. min. [m]			
	PE-pi	PE-pr	PE-pm	PE-pi
Cladiri cu subsoluri sau aliniamente de terenuri susceptibile de a fi construite	1,0	1,0	2,0	3,0
Cladiri fara subsoluri	0,5	0,5	1,0	3,0
Canale pentru retele termice, canale pentru instalatii telefonice, televiziune	0,5	0,5	1,0	2,0
Conducte de canalizare	1,0	1,0	1,5	1,5
Conducte de apa, cabluri de forta, cabluri telefonice, montate direct in sol, cabluri TV sau caminele acestor instalatii	0,5	0,5	0,5	0,5
Camine pentru retele termice, telefonice si de canalizare, statii sau camine subterane	0,5	0,5	1,0	1,5
Linii de tramvai (distanța masurata între linia cea mai apropiata și generatoarea laterala)	0,5	0,5	0,5	1,5
Copaci	0,5	0,5	0,5	1,5
Stalpi	0,5	0,5	0,5	0,5
Linii de cale ferata exclusiv cele din statii, triaje si incinte industriale	1,5*	1,5*	1,5*	2,0*
- in rambleu	3,0**	3,0**	3,0**	5,5**
- in debleu, la nivelul terenului				

*) de la piciorul taluzului

**) din axul liniei de cale ferata

NOTA:

Distanțele, exprimate in metri, se masoara in proiectie orizontala între limitele exterioare ale conductelor si constructiile sau instalatiile subterane.

ANRE BUCUREȘTI
ing. VARGA CORNEL DANIEL
Instalator autorizat în gaze naturale
PGD Nr. 201200030 EGD Nr. 501200155
PGIU Nr. 101200036 EGIU Nr. 401200173
Târgu Mureș



Legenda:

- Conducta gaze naturale presiune redusa din PE existenta
- Conducta gaze naturale presiune redusa din PE proiectata
- Bransament Gaze naturale presiune redusa proiectat

				Titular: DELGAZ grid S.A.		10_ECB_BC_21
SPECIFICATIE	NUME	SEMNATURA	Scara	Extindere conducta si racord(bransament) gaze nat PR		Faza:
PROIECTAT	Ing. D.Varga		1:500	Loc. Scurta, str. Principală, nr. 305		PT+DTAC
VERIFICAT	Ing. S.Varga		Data:	jud. Bacău		
DESENAT	Ing. D. Suci		2022	Plan de situatie		Plansa I



ANEXA 6 52

Sediu social: popasul Izvorul Rece, sat Recea, loc. Ungheni, jud. Mureș, România
Birou & adresă corespondență: str. Mureșului, nr. 8, Tg. Mureș, jud. Mureș
C.U.I. RO1220985 Reg. Comerțului J-26/1530/1991
Tel. 0265/254209, 0365455414 Fax 0265/254209
RO43BRDE270SV03058912700 BRD Tg. Mureș
RO73CRDZ002A068750476001 Romexterra Bank S.A. Tg. Mureș
RO39RNCB0188034964110001 B.C.R. S.A. Suc. Mureș
RO75TREZ4765069XXX002421 Trezoreria Tg. Mureș

NR 3228/10.05.2022

Către,
Primăria Comunei Orbeni
Str. Luzzi, nr. 178
Orbeni, Jud. Bacău
Telefon: 0234 255 502

S.C. MONTREPCOM S.R.L.
Proiectare, consultanță și
execuție
INSTALAȚII - GAZ, APĂ,
TERMICE

S.C. MONTREPCOM S.R.L.
Str. Mureșului nr.8
Tg.Mureș jud.Mureș România

Atribut fiscal RO
C.U.I. 1220985
N.I.R.C. J26/1530/1991

www.montrepcom.ro
office@montrepcom.ro

CERERE

PENTRU EMITERE HCL

Prin prezenta **DELGAZ GRID** prin **S.C. MONTREPCOM S.R.L.**, cu sediul în loc. Târgu-Mureș, str. Mureșului, nr. 8, CUI: RO1220985, J/26/1530/1991, în calitate de proiectant general al lucrării „Extindere conductă gaze naturale și realizare bransamente gaze naturale presiune redusă în loc. Scurta, str. Principală, nr. 505, 518, jud. Bacău”, solicităm HCL privind aprobarea acordării cu titlu gratuit a dreptului de uz și servitute pentru terenul aferent realizării lucrării de investiție menționată mai sus pentru o suprafață de 741,0 mp.

Persoana contact:
Ing. Dănuța Meșterca-Suciu
Tel. 0735 355 640
E-mail: danuta.suciu@montrepcom.ro

PROIECTANT,
S.C. MONTREPCOM S.R.L



S.C. MONTREPCOM S.R.L.
www.montrepcom.ro



		Titular: DELGAZ grid S.A.		95 ICH 21	
SPECIFICATIE PROIECTAT	Ing. D. Varga	SEMNAȚURA	Scara 1:1000	Extindere conductă si racord (bransament) gaze nat. PK Loc. Scara, str. Principala 	Fața: PT-DTAC
VERIFICAT	Ing. S. Varga		Data: 2021	Plan de situație	Planșă
DESENAT	Ing. D. Sucu				



ANEXA 7. nr. 3229/10.05.2022 54

Sediu social: popasul Izvorul Rece, sat Recea, loc. Ungheni, jud. Mureș, România
Birou & adresă corespondență: str. Mureșului, nr. 8, Tg. Mureș, jud. Mureș
C.U.I. RO1220985 Reg. Comerțului J-26/1530/1991
Tel. 0265/254209, 0365455414 Fax 0265/254209
RO43BRDE270SV03058912700 BRD Tg. Mureș
RO73CRDZ002A068750476001 Romexterra Bank S.A. Tg. Mureș
RO39RNCB0188034964110001 B.C.R. S.A. Suc. Mureș
RO75TREZ4765069XXX002421 Trezoreria Tg. Mureș

Către,
Primăria Comunei Orbeni
Str. Luzi, nr. 178
Orbeni, Jud. Bacău
Telefon: 0234 255 502

S.C. MONTREPCOM S.R.L.
Proiectare, consultanță și
execuție
INSTALAȚII - GAZ, APĂ,
TERMICE

S.C. MONTREPCOM S.R.L.
Str. Mureșului nr.8
Tg. Mureș jud. Mureș România

Atribut fiscal RO
C.U.I. 1220985
N.I.R.C. J26/1530/1991

www.montrepcom.ro
office@montrepcom.ro

CERERE

PENTRU EMITERE HCL

Prin prezenta **DELGAZ GRID prin S.C. MONTREPCOM S.R.L.**, cu sediul în loc. Târgu-Mureș, str. Mureșului, nr. 8, CUI: RO1220985, J/26/1530/1991, în calitate de proiectant general al lucrării „**Extindere conductă gaze naturale și realizare bransamente gaze naturale presiune redusă în loc. Scurta, str. Cucovei, nr. 756, jud. Bacău**”, solicităm HCL privind aprobarea acordării cu titlu gratuit a dreptului de uz și servitute pentru terenul aferent realizării lucrării de investiție menționată mai sus pentru o suprafață de 38,0 mp.


Persoana contact:
Ing. Dănuța Meșterca-Suciu
Tel. 0735 355 640
E-mail: danuta.suciu@montrepcom.ro

PROIECTANT,
S.C. MONTREPCOM S.R.L.



S.C. MONTREPCOM S.R.L.
www.montrepcom.ro



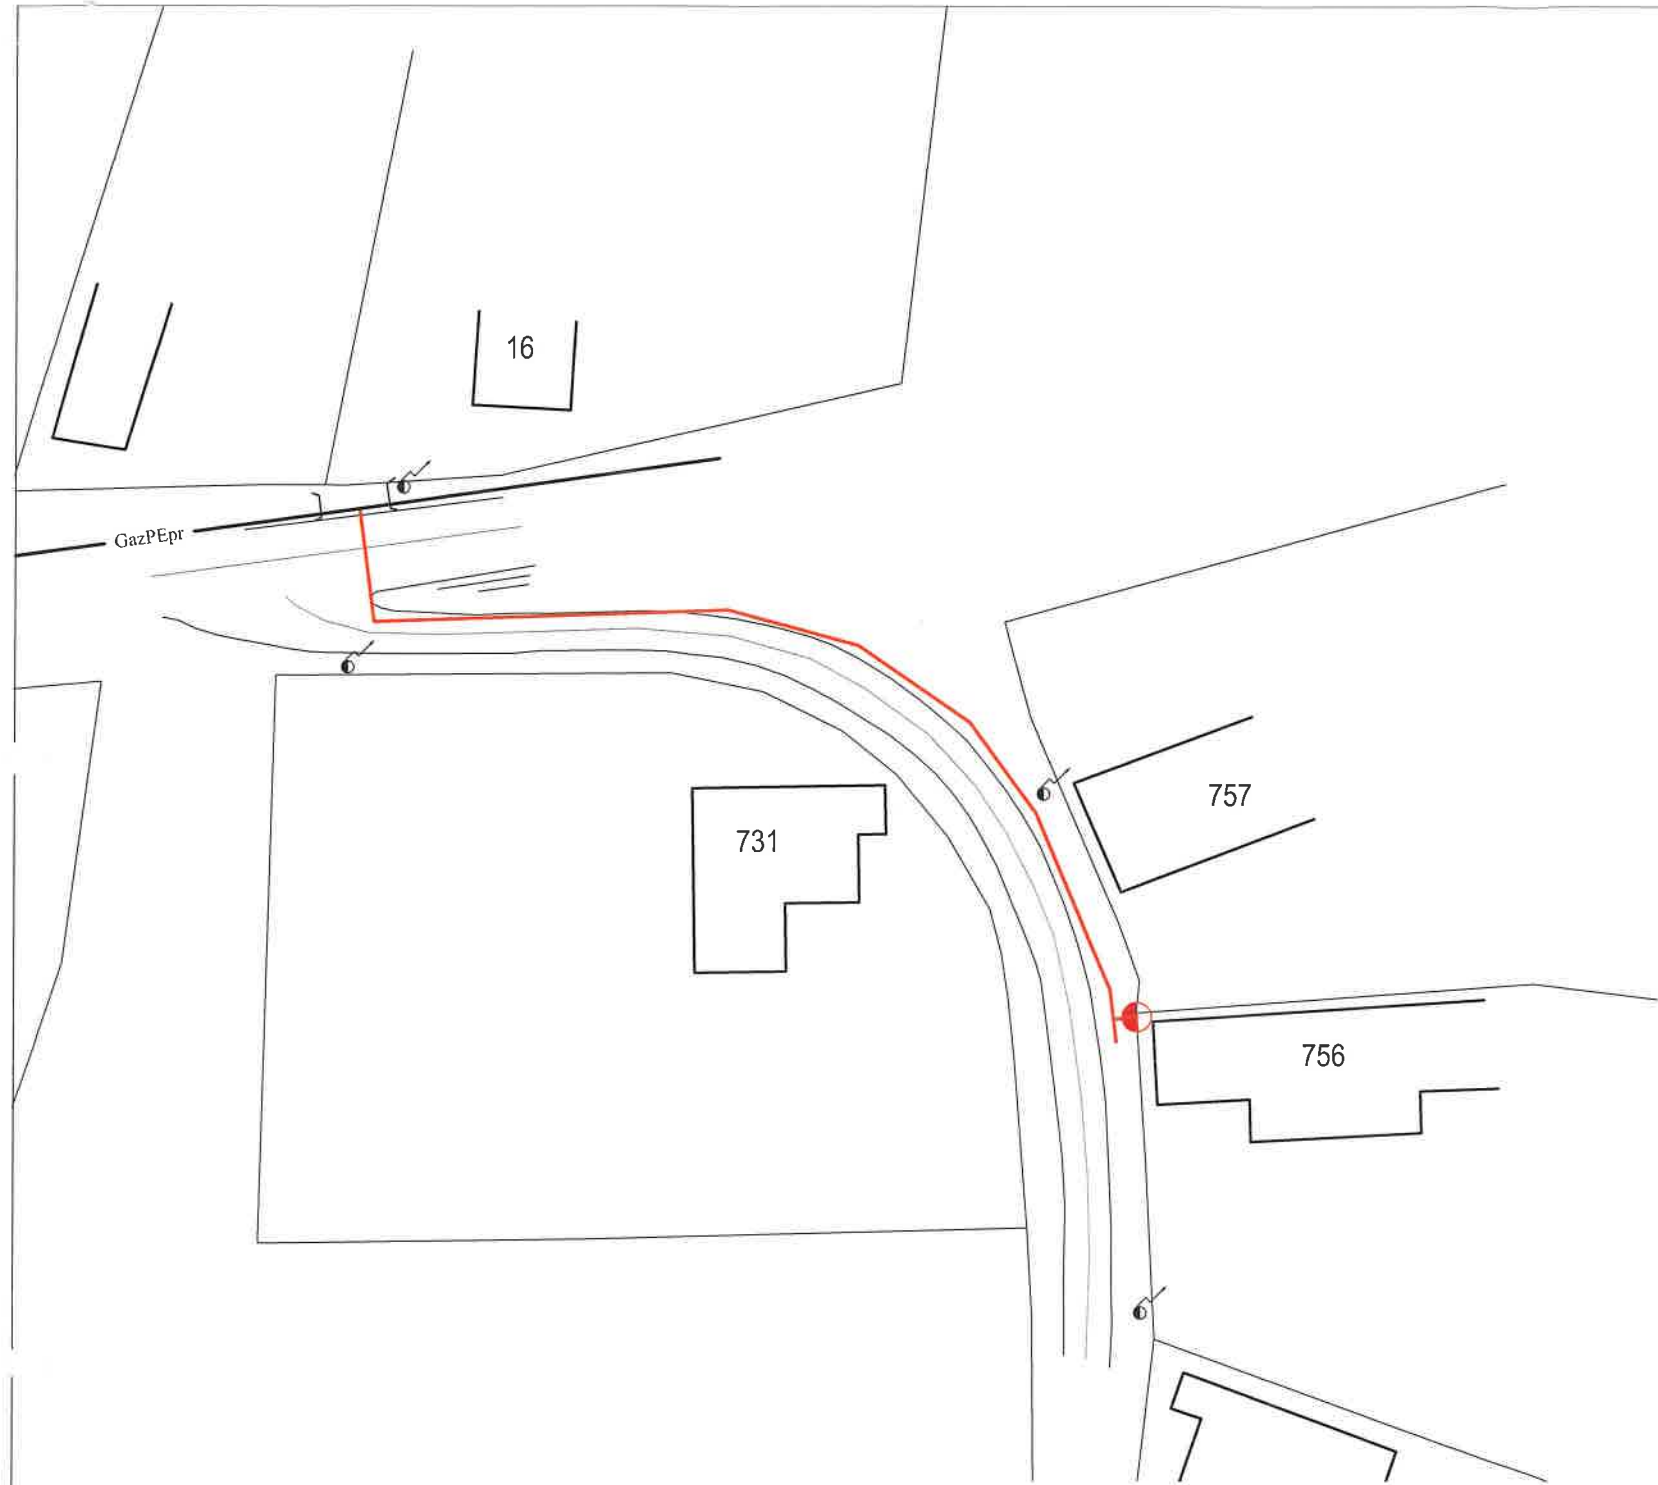

DISTANTELE DE SIGURANTA INTRE CONDUCTELE (CONDUCTELE DE DISTRIBUTIE/RACORDURILE/INSTALATII DE UTILIZARE) SUBTERANE DE GAZE NATURALE SI DIFERITE CONSTRUCTII SAU INSTALATII

Instalatia, constructia sau obstacolul	Dist. min. [m]			
	PE-pi	PE-pr	PE-pm	PE-pi
Cladiri cu subsoluri sau aliniamente de terenuri susceptibile de a fi construite	1,0	1,0	2,0	3,0
Cladiri fara subsoluri	0,5	0,5	1,0	3,0
Canale pentru retele termice, canale pentru instalatii telefonice, televiziune	0,5	0,5	1,0	2,0
Conducte de canalizare	1,0	1,0	1,5	1,5
Conducte de apa, cabluri de forta, cabluri telefonice, montate direct in sol, cabluri TV sau caminele acestor instalatii	0,5	0,5	0,5	0,5
Camine pentru retele termice, telefonice si de canalizare, statii sau camine subterane	0,5	0,5	1,0	1,5
Linii de tramvai (distanța masurata între linia cea mai apropiata și generatoarea laterala)	0,5	0,5	0,5	1,5
Copaci	0,5	0,5	0,5	1,5
Stalpi	0,5	0,5	0,5	0,5
Linii de cale ferata exclusiv cele din statii, triaje si incinte industriale				
- in rambleu	1,5*	1,5*	1,5*	2,0*
- in debleu, la nivelul terenului	3,0**	3,0**	3,0**	5,5**

*) de la piciorul taluzului

**) din axul liniei de cale ferata

NOTA:

Distanțele, exprimate în metri, se măsoară în proiecție orizontală între limitele exterioare ale conductelor și construcțiile sau instalațiile subterane.

ANRE BUCUREȘTI
ing. VARGA CORNEL DANIEL
Instalator autorizat în gaze naturale
PGD Nr. 201200030 EGD Nr. 501200155
PGIU Nr. 101200038 EGIU Nr. 401200173
Târgu Mureș



Legenda:



Conducta gaze naturale presiune redusa din PE neexecutata
Conducta gaze naturale presiune redusa din PE proiectata
Bransament Gaze naturale presiune redusa proiectat



ROMANIA jud. Mures comuna Ungureni, satul Fecetii, populatia localitatii Fecetii
Biserica din Muresului nr. 8 Tg. Mures, jud. Mures
C.U.I. 41220981 Reg. Comertului J-26/1530/1991
Tel. 0736/608161-0736/608162-0736/608163 Fax 0265/254209
Cont: RO4384027105100005912700 BRD Tg. Mures
RO73CRD2002AD03750476201 Ruxandra Bank S.A. Tg. Mures
RO18RNCES00001201600011 B.C.R. S.A. Suc. Mures
RO75TRB24762060XX020421 Trezoreria Tg. Mures
RO29CFCEMGS0101R000000182 C.F.C. Tg. Mures

Titular: DELGAZ grid S.A.

13_ECB_BC_21

SPECIFICATIE	NUME	SEMNATURA	Scara 1:500	Extindere conducta si racord(bransament) gaze nat PR Loc. Scurta, str. Cucovei, nr. 756 jud. Bacău	Faza: PT+DTAC
PROIECTAT	Ing. D.Varga				
VERIFICAT	Ing. S.Varga		Data: 2022	Plan de situatie	Plansa 1
DESENAT	Ing. D. Suci				



ANEXA 8

NR. 3230/10.05.2022

56

Sediu social: popasul Izvorul Rece, sat Recea, loc. Ungheni, jud. Mureș, România
Birou & adresă corespondență: str. Mureșului, nr. 8, Tg. Mureș, jud. Mureș
C.U.I. RO1220985 Reg. Comerțului J-26/1530/1991
Tel. 0265/254209, 0365455414 Fax 0265/254209
RO43BRDE270SV03058912700 BRD Tg. Mureș
RO73CRDZ002A068750476001 Romexterra Bank S.A. Tg. Mureș
RO39RNCB0188034964110001 B.C.R. S.A. Suc. Mureș
RO75TREZ4765069XXX002421 Trezoreria Tg. Mureș

Către,
Primăria Comunei Orbeni
Str. Luzi, nr. 178
Orbeni, Jud. Bacău
Telefon: 0234 255 502

S.C. MONTREPCOM S.R.L.
Proiectare, consultanță și
execuție
INSTALAȚII - GAZ, APĂ,
TERMICE

S.C. MONTREPCOM S.R.L.
Str. Mureșului nr.8
Tg.Mureș jud.Mureș România

Atribut fiscal RO
C.U.I. 1220985
N.I.R.C. J26/1530/1991

www.montrepcom.ro
office@montrepcom.ro

CERERE

PENTRU EMITERE HCL

Prin prezenta **DELGAZ GRID prin S.C. MONTREPCOM S.R.L.**, cu sediul în loc. Târgu-Mureș, str. Mureșului, nr. 8, CUI: RO1220985, J/26/1530/1991, în calitate de proiectant general al lucrării „**Extindere conductă gaze naturale și realizare bransament gaze naturale presiune redusă în loc. Orbeni, str. Tăpulești, nr. 634, jud. Bacău**”, solicităm HCL privind aprobarea acordării cu titlu gratuit a dreptului de uz și servitute pentru terenul aferent realizării lucrării de investiție menționată mai sus pentru o suprafață de 36,5 mp.

Persoana contact:
Ing. Dănuța Meșterca-Suciu
Tel. 0735 355 640
E-mail: danuta.suciu@montrepcom.ro

PROIECTANT,
S.C. MONTREPCOM S.R.L.



S.C. MONTREPCOM S.R.L.
www.montrepcom.ro



Instalatia, constructia sau obstacolul	Dist. min. [m]			
	PE-pi	PE-pr	PE-pm	PE-pi
Cladiri cu subsoluri sau alinamente de terenuri susceptibile de a fi construite	1,0	1,0	2,0	3,0
Cladiri fara subsoluri	0,5	0,5	1,0	3,0
Canale pentru retele termice, canale pentru instalatii telefonice, televiziune	0,5	0,5	1,0	2,0
Conducte de canalizare	1,0	1,0	1,5	1,5
Conducte de apa, cabluri de forta, cabluri telefonice, montate direct in sol, cabluri TV sau camicine acestor instalatii	0,5	0,5	0,5	0,5
Camine pentru retele termice, telefonice si de canalizare, statii sau camine subterane	0,5	0,5	1,0	1,5
Linii de tramvai (distanța măsurată între linia cea mai apropiată și generatoarea laterală)	0,5	0,5	0,5	1,5
Copaci	0,5	0,5	0,5	1,5
Stalpi	0,5	0,5	0,5	0,5
Linii de cale ferată exclusiv cele din stații, triaje și incinte industriale	1,5*	1,5*	1,5*	2,0*
- în rambleu	3,0**	3,0**	3,0**	5,5**
- în debleu, la nivelul terenului				

*) de la piciorul taluzului

**) din axul liniei de cale ferata

NOTA:

Distantele, exprimate in metri, se masoara in proiectie orizontala intre limitele exterioare ale conductelor si constructiile sau instalatiile subterane,

634

ANRE BUCUREȘTI
ing. VARGA CORNEL DANIEL
Instalator autorizat în gaze naturale
PGD Nr. 201200030 EGD Nr. 501200155
PGIU Nr. 101200038 EGIU Nr. 401200173
Târgu Mureș



Legenda:

Conducta gaze naturale presiune redusa din PE neexecutata
Conducta gaze naturale presiune redusa din PE proiectata
Bransament Gaze naturale presiune redusa proiectat



ROMANIA jud. Mures comuna Ungheni, satul Recea popasul Izvorul Recea
Birouri, str. Muresului nr. 6 Tg. Mures, jud. Mures
C. UI R1220985 Reg. Comerțului J-26/1530/1991
Tel: 0730/808101 0730/808102 0730/808103 Fax 0265/254209
Cont: RO38RDEZ70SVU03659123701 BRD Tg Mures
RO73CRZ002540055750476301 Rom. Baniara Bank S.A. Tg Mures
RO10RNCZ6300090130162001 B.C.R. S.A. Sec. Mures
RO75TRFZ4765060XXK930471 Trezoreria Tg Mures
RO23CEEMS0101ROL0300162 C.E.C. Tg Mures

Titular: **DELGAZ grid S.A.**

17 ECB BC 21

SPECIFICATIE	NUME	SEMNATURA	Scara 1:500
PROIECTAT	Ing. D.Varga		
VERIFICAT	Ing. S.Varga		Data: 2022
DESENAT	Ing. D. Suci		

Extindere conducta si racord(bransament) gaze nat PR
Loc. Orbeni, str. Tatulesti, nr.634
jud. Bacău

Faza:
PT+DTAC

Plan de situatie

Plansa
I