

PLAN URBANISTIC GENERAL

COMUNA BALTA ALBĂ, JUDEȚUL BUZĂU

ECHIPARE EDILITARĂ - LOCALITATEA BALTA ALBĂ

SCARA 1:5000

LEGENDA


	LIMITA
	LIMITA TERITORIULUI ADMINISTRATIV COM. BALTA ALBĂ
	LIMITA TERITORIULUI INTRAVILAN PROPOS
	LIMITA ZONEI CENTRALE
ZONIFICARE FUNCȚIONALĂ (intrețian)	
	IS - INSTITUȚII ȘI SERVICII DE INTERES PUBLIC
	CA - ZONA DE TIP CENTRAL CU FUNCȚIUNI MIXTE SITUATĂ ÎN PERIMETRUL CENTRAL
	CB - ZONA DE TIP CENTRAL CU FUNCȚIUNI MIXTE SITUATĂ ÎN AFARA PERIMETRULUI CENTRAL
	L1 - LOCUINȚE TRADITIONALE ȘI FUNCȚIUNI COMPLEMENTARE
	L2 - LOCUINȚE COLECTIVE
	A - UNITĂȚI AGRO-ZOOTEHNICE, FERME VEGETALE
	ID - UNITĂȚI INDUSTRIALE, DEPOZITE, MICI ÎNTERPRINDERI ȘI ATELIERE MĂSTĂȘUGĂREȘTI
	G1 - GOSPODĂRIE COMUNALĂ ȘI ECHIPAMENTE TEHNICO-EDILITARE
	G2 - GOSPODĂRIE COMUNALĂ - CIMITIRE
	V1 - PARCURI, SCUARURI, SPAȚII PLANTATE DE AGREMENT
	V2 - TERENURI DE SPORT, BAZE SPORTIVE
	V3 - PLANTAȚII DE PROTECȚIE

MONUMENTE ISTORICE ȘI SITURI ARHEOLOGICE	
	IMOBILE MONUMENT ISTORIC, CF. L.M.I. 2010: 551 BZJ/n-B-42254, Casa Ștefan Popa, sat BALTA ALBĂ, 154, com. BALTA ALBĂ, 1925 552 BZJ/n-B-42253, Casa Inghiu O. Bocu, sat BALTA ALBĂ, 204, com. BALTA ALBĂ, 1929
	ZONA DE PROTECȚIE A MONUMENTELOR ISTORICE
	ZONA DE PROTECȚIE A ARIILOR / PUNCTELOR DE INTERES ARHEOLOGIC

ARIILE NATURALE PROTEJATE	
	LIMITA ARIEI DE PROTECȚIE AMFIANSTRICTĂ: ROSPA 004 - BALTA ALBĂ - AMARA-JIRLĂU
	LIMITA SITURILOR DE ÎMPORTANȚĂ COMUNITARĂ: ROSCI 0005 - BALTA ALBĂ - AMARA-LACUL SĂRAT CĂINENI
	LIMITA REZERVATIILOR NATURALE: BALTA ALBĂ ȘI BALTA AMARA
RISURSI NATURALE ȘI ANTROPICE	
	LIMITA ZONEILOR DE PROTECȚIE SANITARA
	ZONA CU INTERCOTIE DE CONSTRUIRE - CULIA DE PROTECȚIE L.E.A.
	ZONA ÎN CARE SE POATE CONSTRUI NUMAI CU AVIZUL/COORDUL AUTORITĂȚILOR
RETELE EDILITARE	
ALIMENTARE CU APA	
	CAPTARE DE APA SUBTERANA PROPUȘA PRIN PROIECT TEHNIC APROBAT
	CONDUCTIA DE ADUCȚIUNE PROPUȘA PRIN PROIECT TEHNIC APROBAT
	REZERVOR DE ÎMGAZINARE A APEI POTABILE PROPUȘA PRIN PROIECT TEHNIC APROBAT
	STATIE DE POMPARE A APEI POTABILE PROPUȘA PRIN PROIECT TEHNIC APROBAT
	REȚEA MAJORA DE DISTRIBUȚIE A APEI POTABILE ÎN CURS DE EXECUȚIE
	REȚEA MAJORA DE DISTRIBUȚIE A APEI POTABILE PROPUȘA ÎN EXINDREA CELEI ÎN CURS DE EXECUȚIE
CANALIZARE	
	REȚEA MAJORA DE CANALIZARE A APEI UZATE MENAJERE PROPUȘA
	STATIE DE POMPARE A APEI UZATE MENAJERE PROPUȘA
	STATIE DE EPURARE A APEI UZATE MENAJERE PROPUȘA

RETELE ELECTRICE	
	LEA 20kV - REȚELE ELECTRICE MEDII TENSIUNE AERIENE - Existențe
	POSTURI DE TRANSFORMARE AERIE - Existențe
TELECOMUNICATII	
	ANTENE / RELELE TELECOMUNICATII - Existențe

BIROU DE ARHITECTURĂ ȘI URBANISM	
S. C. RAL, CONCEPT S.R.L. BUZĂU	
J10/2963/1994 - CUI RO6679797	
Sef Proiect	ing. M. MIRONESCU
Proiectat A-C-G	ing. D.V. GĂCĂCĂ
Proiectat E-tic	ing. L. PODDREANU
Desenat	ing. L. PODDREANU
Beneficiar: CONS. LOCAL COM. BALTA ALBĂ, JUDEȚUL BUZĂU	
PROIECT NR.: 270-2009	
FAZĂ: UNICĂ	
IAN-2015	
PLAN ECHIPARE TEHNICO-EDILITARĂ	
LOCALITATEA BALTA ALBĂ	
Pant. EE-1	
Sc. 1:5000	

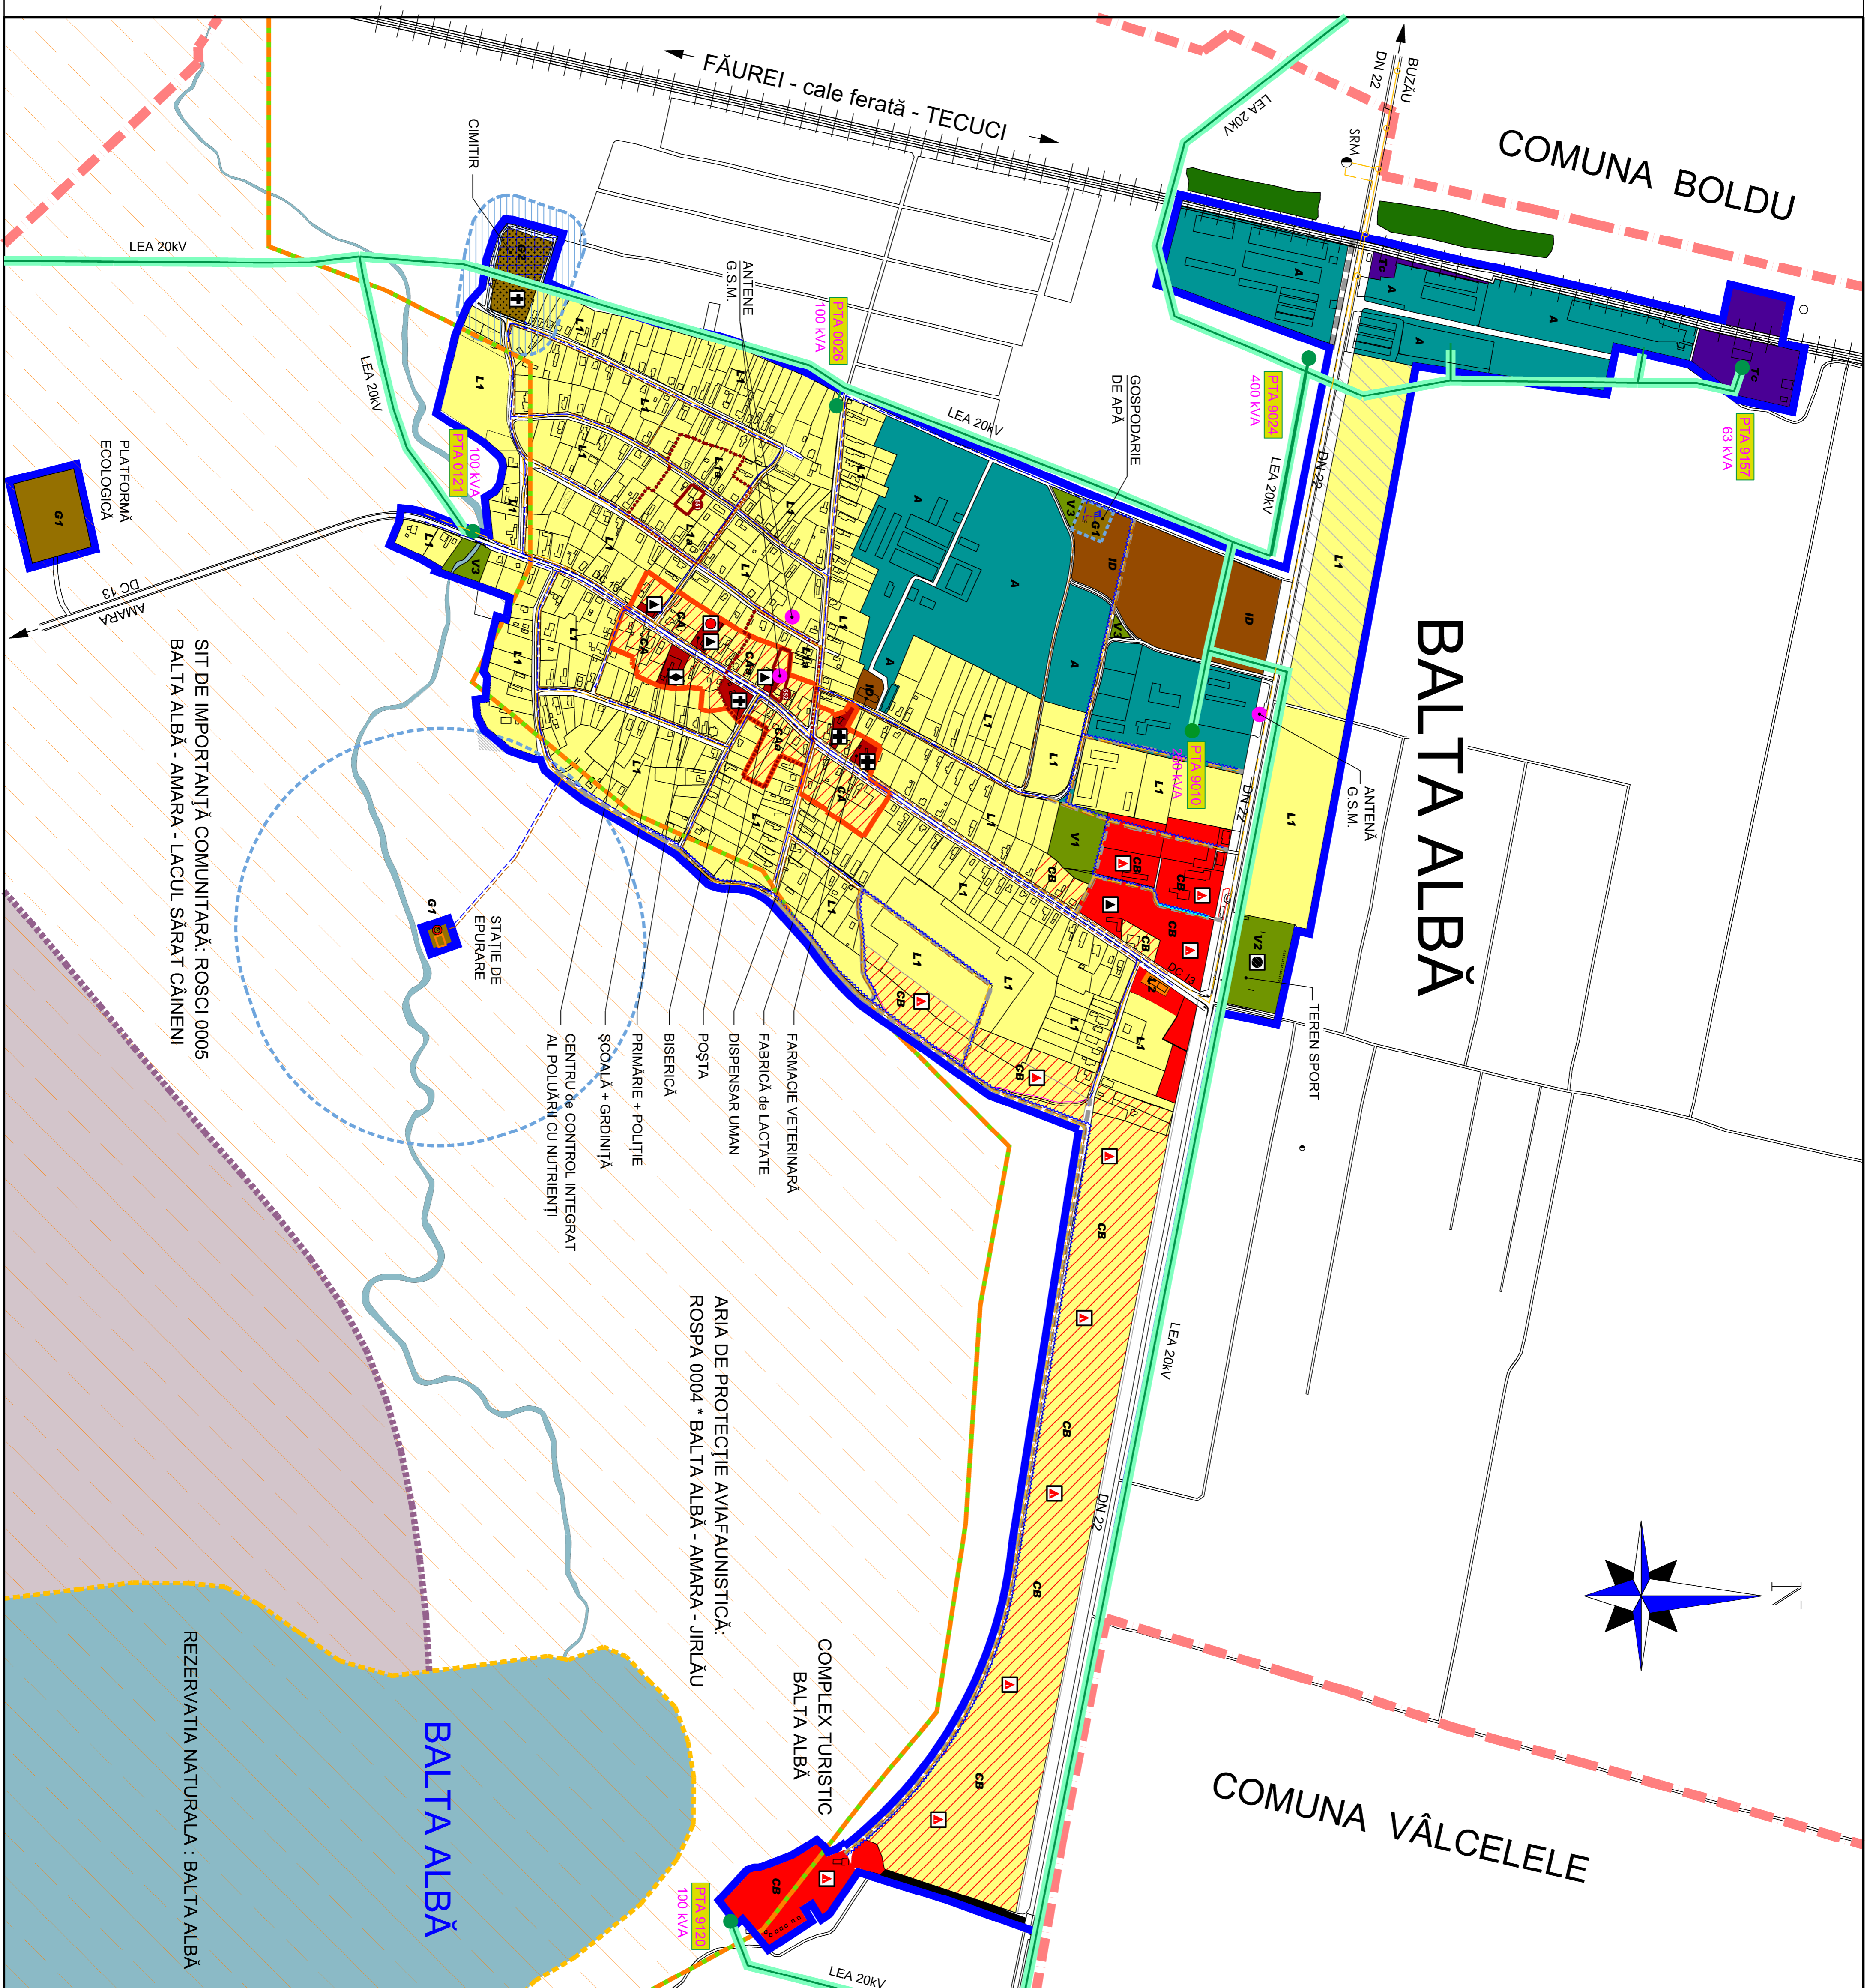

SIT DE ÎMPORTANȚĂ COMUNITARĂ: ROSCI 0005
BALTA ALBĂ - AMARA - LACUL SĂRAT CĂINENI

REZERVATIA NATURALA: BALTA ALBĂ

LEA 20kV
AMARA
DC 13
G1

LEA 20kV
AMARA
DC 13
G1