


PLAN URBANISTIC GENERAL

COMUNA BALTA ALBĂ, JUDEȚUL BUZĂU
ECHIPARE EDILITARĂ - LOCALITATEA BĂILE

SCARA 1:5000

LEGENDA

- LIMITE
- LIMITA TERITORIULUI INTRAVILAN PROPUS
- LIMITA ZONEI CENTRALE
- LIMITA ARIEI DE PROTECȚIE AVIAFAUNISTICĂ - ROSPA 0004
- LIMITA SITURILOR DE IMPORTANȚĂ COMUNITARĂ - ROSCI 0005
- LIMITA REZERVATIEI NATURALE - BALTA ALBĂ
- ZONIFICARE FUNCȚIONALĂ (intrevilan)
- IS - INSTITUȚII ȘI SERVICII DE INTERES PUBLIC
- CA - ZONA DE TIP CENTRAL CU FUNCȚIUNI MIXTE SITUATĂ ÎN PERIMETRUL CENTRAL
- CB - ZONA DE TIP CENTRAL CU FUNCȚIUNI MIXTE SITUATĂ ÎN AFARA PERIMETRULUI CENTRAL
- L1 - LOCUIRE TRADITIONALĂ ȘI FUNCȚIUNI COMPLEMENTARE
- A - UNITĂȚI AGRO-ZOOTEHNICE, FERME VEGETALE
- ID - UNITĂȚI INDUSTRIALE, DEPOZITE, MICI ÎNTRERPRINDERI ȘI ATELIERE MEȘTERȘUGĂREȘTI
- G1 - GOSPODĂRIE COMUNALĂ ȘI ECHIPAMENTE TEHNICO-EDILITARE
- G2 - GOSPODĂRIE COMUNALĂ - CIMINTIRE
- V1 - PARCURI, SCUARURI, SPAȚII PLANTATE DE AGREMENT
- V2 - TERENURI DE SPORT, BAZE SPORTIVE
- V3 - PLANTAȚII DE PROTECȚIE

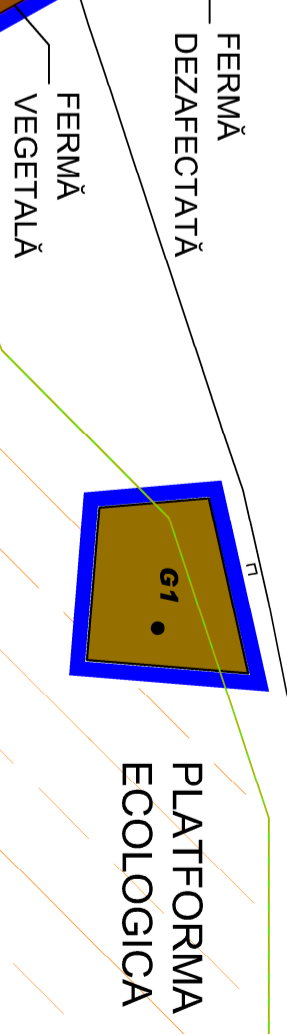


- RISCURI NATURALE ȘI ANTROPICE
- LIMITA ZONELOR DE PROTECȚIE SANITARA
- ZONA CU INTERDICȚIE DE CONSTRUIRE - CULUAR DE PROTECȚIE L.E.A.
- ZONA ÎN CARE SE POATE CONSTRUI NUMAI CU AVIZUL/AACORDUL AUTORITĂȚILOR
- TERENURI CARE NECESITA STUDII DE SPECIALITATE ÎMPOTRIVA RISCURILOR NATURALE
- ZONA DE SIGURANȚA CONDUCTA TITEI
- 17 SONDA EXPLOATARE GAZE NATURALE

- RETELE EDILITARE
- ALIMENTARE CU APA
- CAPTARE DE APA SUBTERANĂ, PROPUȘA PRIN PROIECT TEHNIC APROBAT
- CONDUCTA DE ADUCȚIUNE PROPUȘA PRIN PROIECT TEHNIC APROBAT
- REZERVOR DE ÎMAGAZINARE A APEI POTABILE PROPUȘA PRIN PROIECT TEHNIC APROBAT
- STĂTIE DE POMPARÉ A APEI POTABILE PROPUȘA PRIN PROIECT TEHNIC APROBAT
- REȚEA MAJORA DE DISTRIBUȚIE A APEI POTABILE PROPUȘA PRIN PROIECT TEHNIC APROBAT
- REȚEA MAJORA DE DISTRIBUȚIE A APEI POTABILE PROPUȘA ÎN EXTINDREA CELEI PROIECTATE PRIN DOCUMENTAȚIA TEHNICĂ APROBATĂ

- CANALIZARE
- REȚEA MAJORA DE CANALIZARE A APEI UZATE MENAJERE PROPUȘA
- STĂTIE DE POMPARÉ A APEI UZATE MENAJERE PROPUȘA
- STĂTIE DE EPURARE A APEI UZATE MENAJERE PROPUȘA
- ALIMENTARE CU GAZE NATURALE
- STĂTIE REGULARE MASURA (SRM)
- REȚEA DE GAZE DISTRIBUȚIE DE PRESIUNE REDUSĂ
- REȚEA DE GAZE DISTRIBUȚIE DE PRESIUNE MEDIE

- RETELE ELECTRICE
- LEA 20KV
- RETELE ELECTRICE MEDII TENSIUNE AERIENE - Existente
- POSTURI DE TRANSFORMARE AERIENE - Existente

BIROU DE ARHITECTURĂ ȘI URBANISM		Beneficiar: CONS. LOCAL COM. BALTA ALBĂ, JUDEȚUL BUZĂU	
S. C. PAL CONCEPT S.R.L. BUZĂU		PROIECT NR.: 270-2009	
J102963/1994 * CUI RO6676797		FAZA: UNICĂ	
Sef Proiect	art. M. MIRONESCU	Ing. D.V. CRĂCIUN	IAN-2015
Proiectat: A+C+G	ing. D.V. CRĂCIUN	ing. L. PODDORÉANU	Plan: EE-2
Proiectat: E+T+G	ing. L. PODDORÉANU	ing. L. PODDORÉANU	Sc.: 1:5000
Desenat	ing. L. PODDORÉANU		

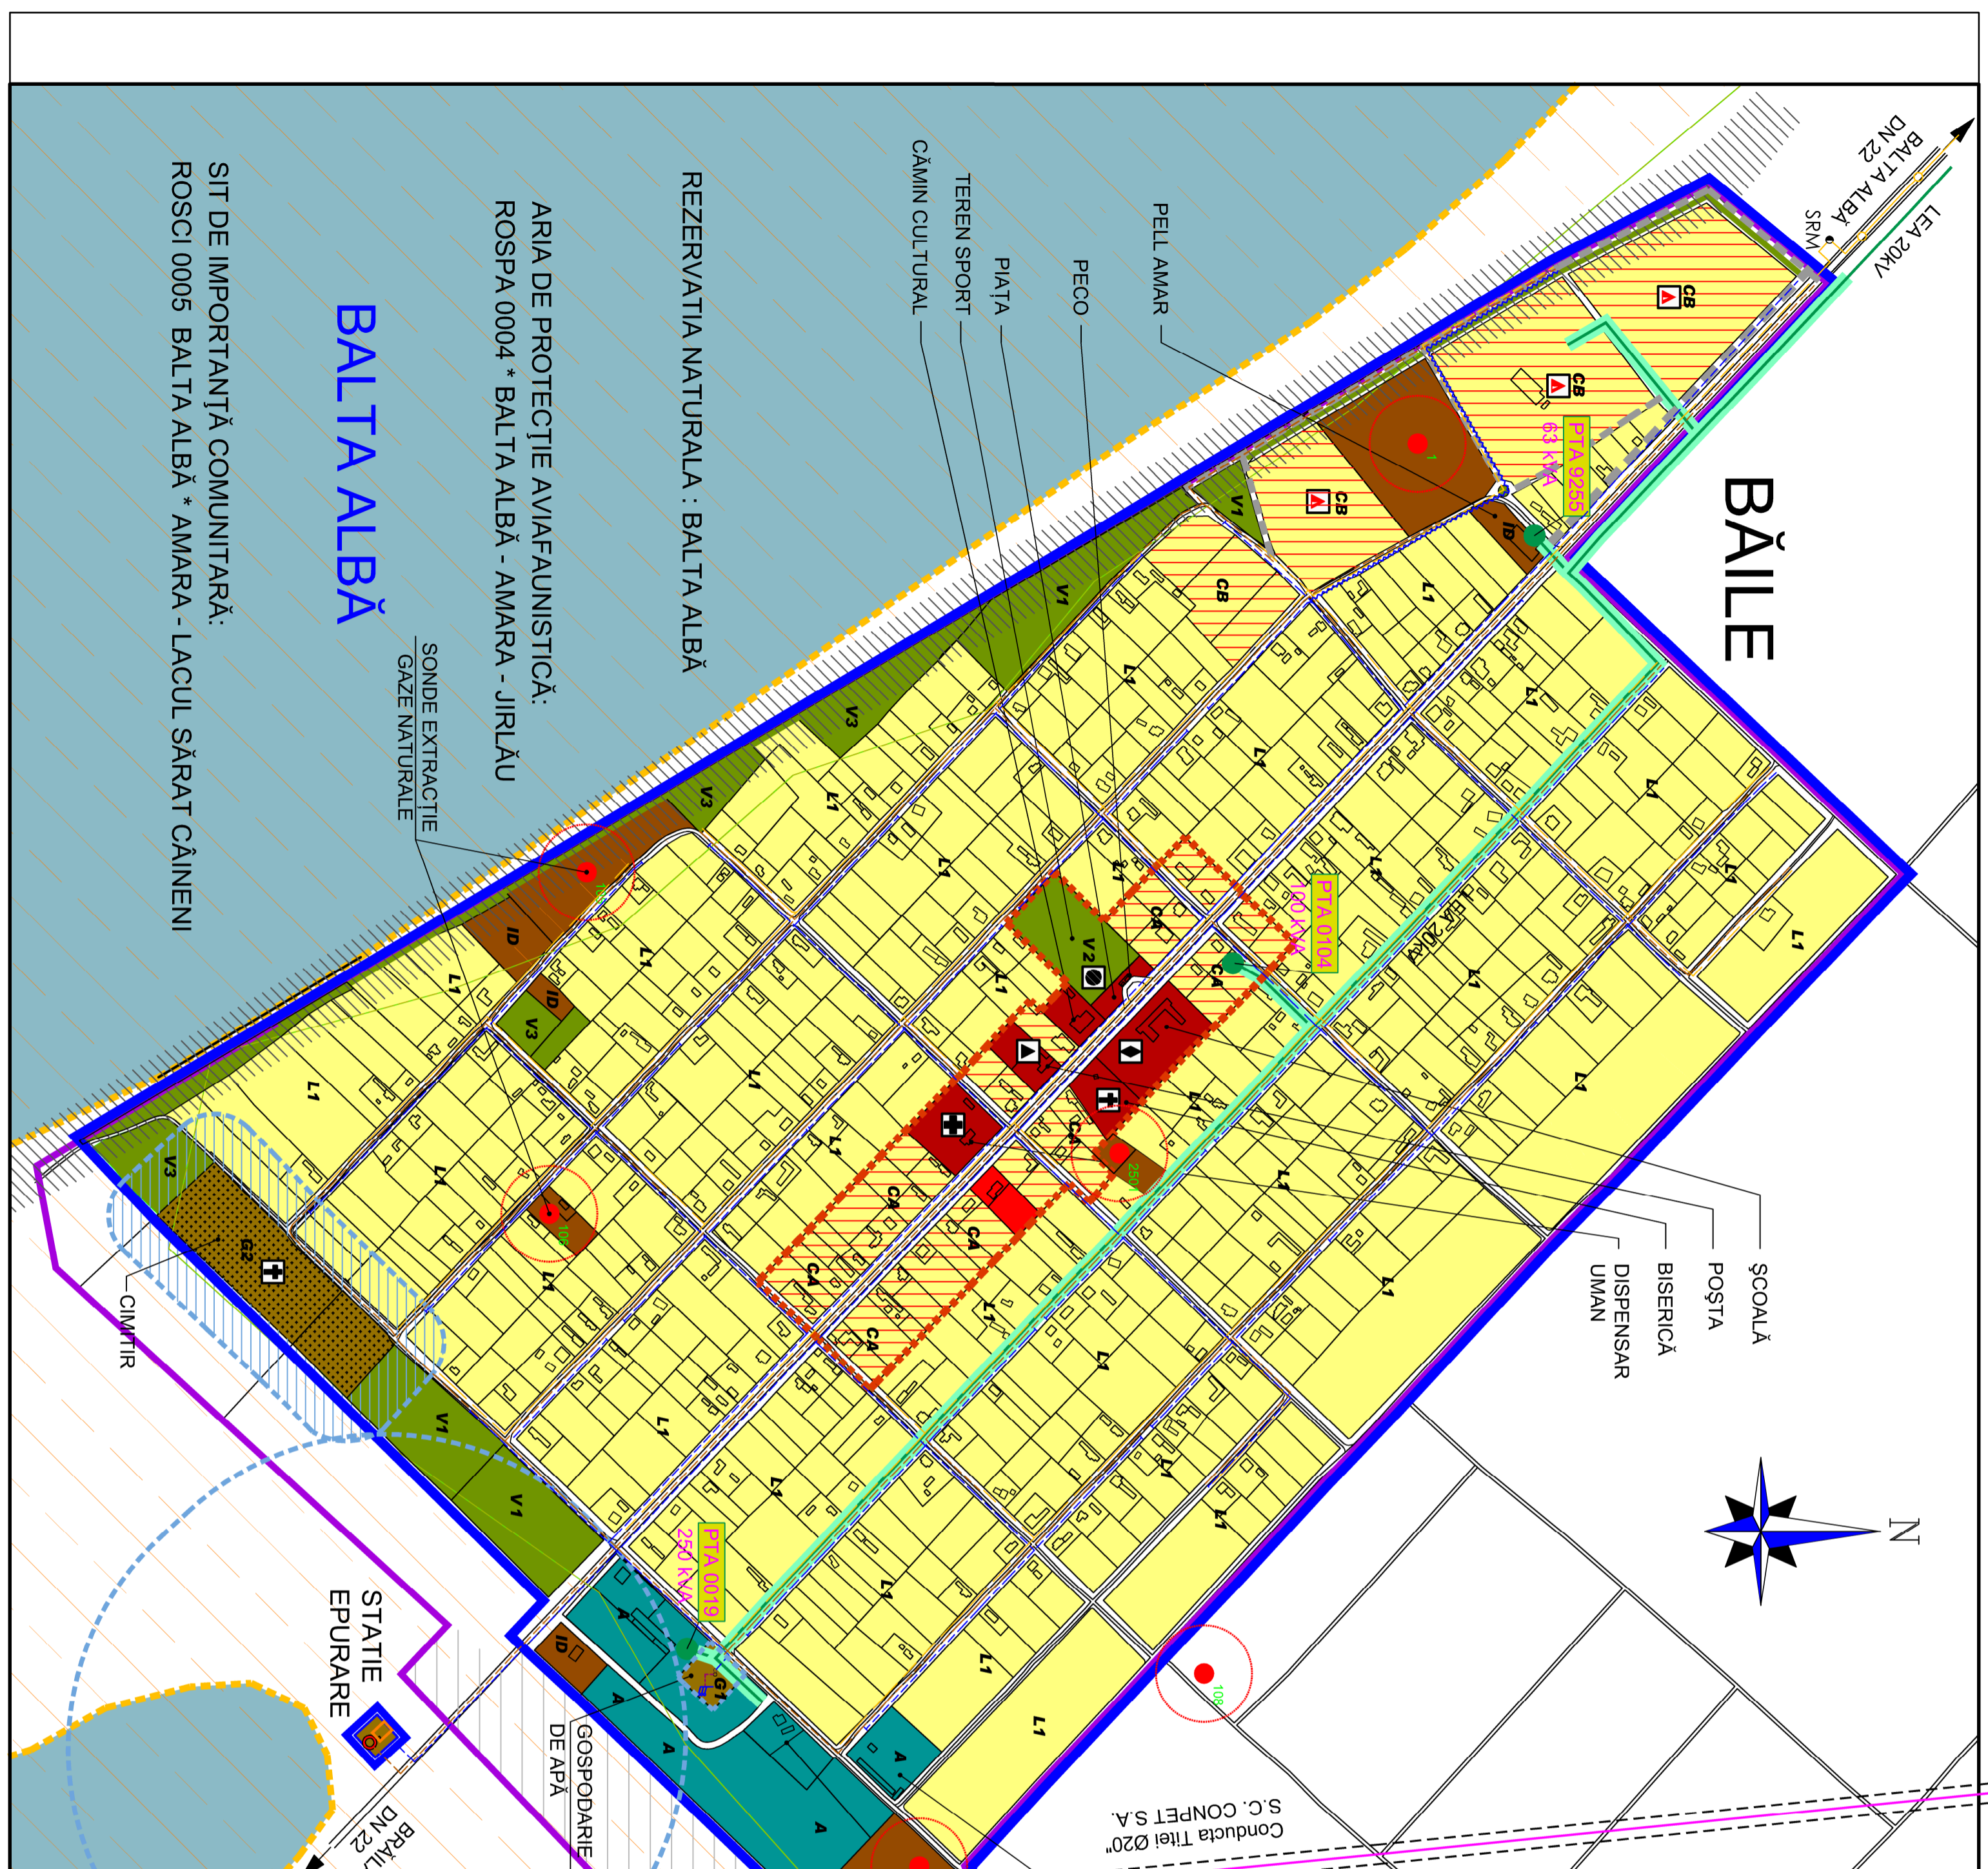

BALTA ALBĂ

BĂILE

REZERVATIA NATURALA : BALTA ALBĂ

ARIA DE PROTECȚIE AVIAFAUNISTICĂ:
ROSPA 0004 * BALTA ALBĂ - AMARA - JIRLĂU

SIT DE IMPORTANȚĂ COMUNITARĂ:
ROSCI 0005 BALTA ALBĂ * AMARA - LACUL SĂRAT CĂINENI